



| CATÁLOGO



CONCRETERÍA

Productos de concreto

MODELO A

CISTERNA 3,000 L

ISOMETRÍA




1 - Brocal

2 - Tapa


3 - Contenedor




ESPECIFICACIONES

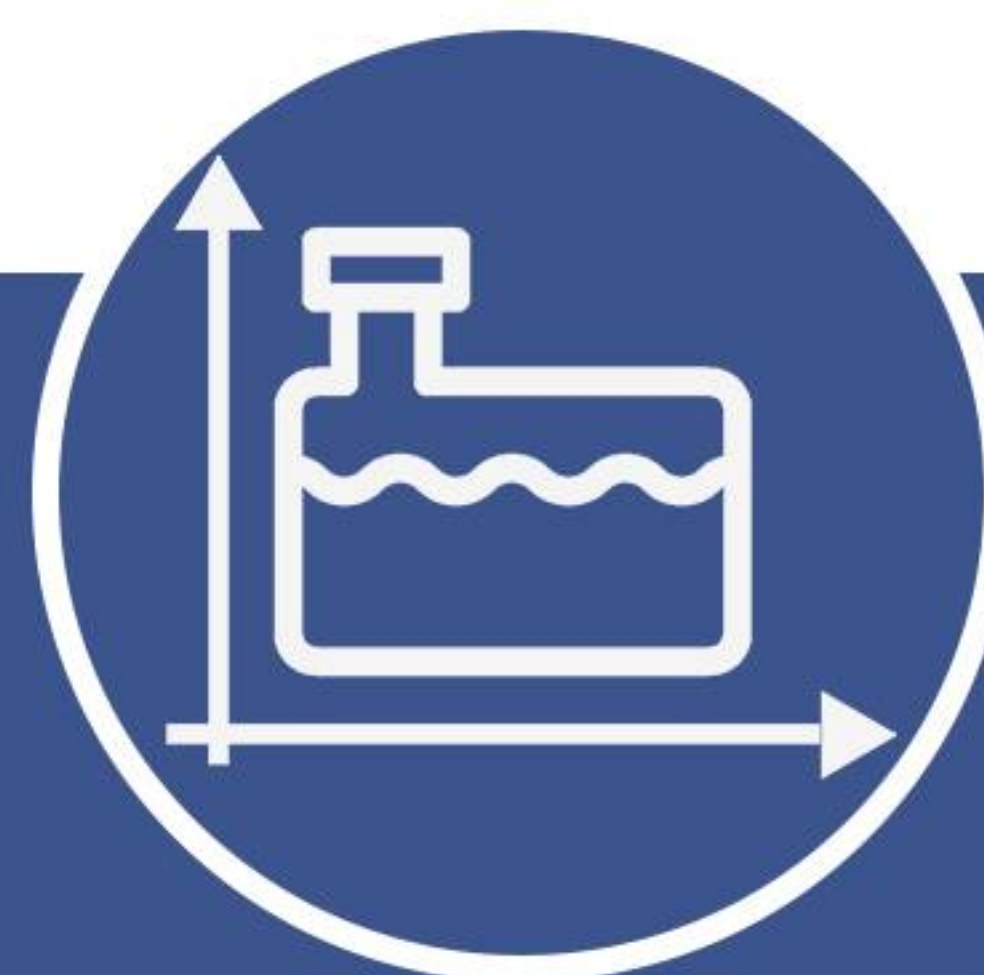

- Altura: 2.15 m.
- Diámetro exterior: 1.61 m.
- Espesor de muros: 8 cm.
- Dimensión interior de escotilla: 60 x 60 cm.
- Concreto: $F_c = 250 \text{ kg / cm}^2$
- Acero estructural.
- Peso: 2,590 kg

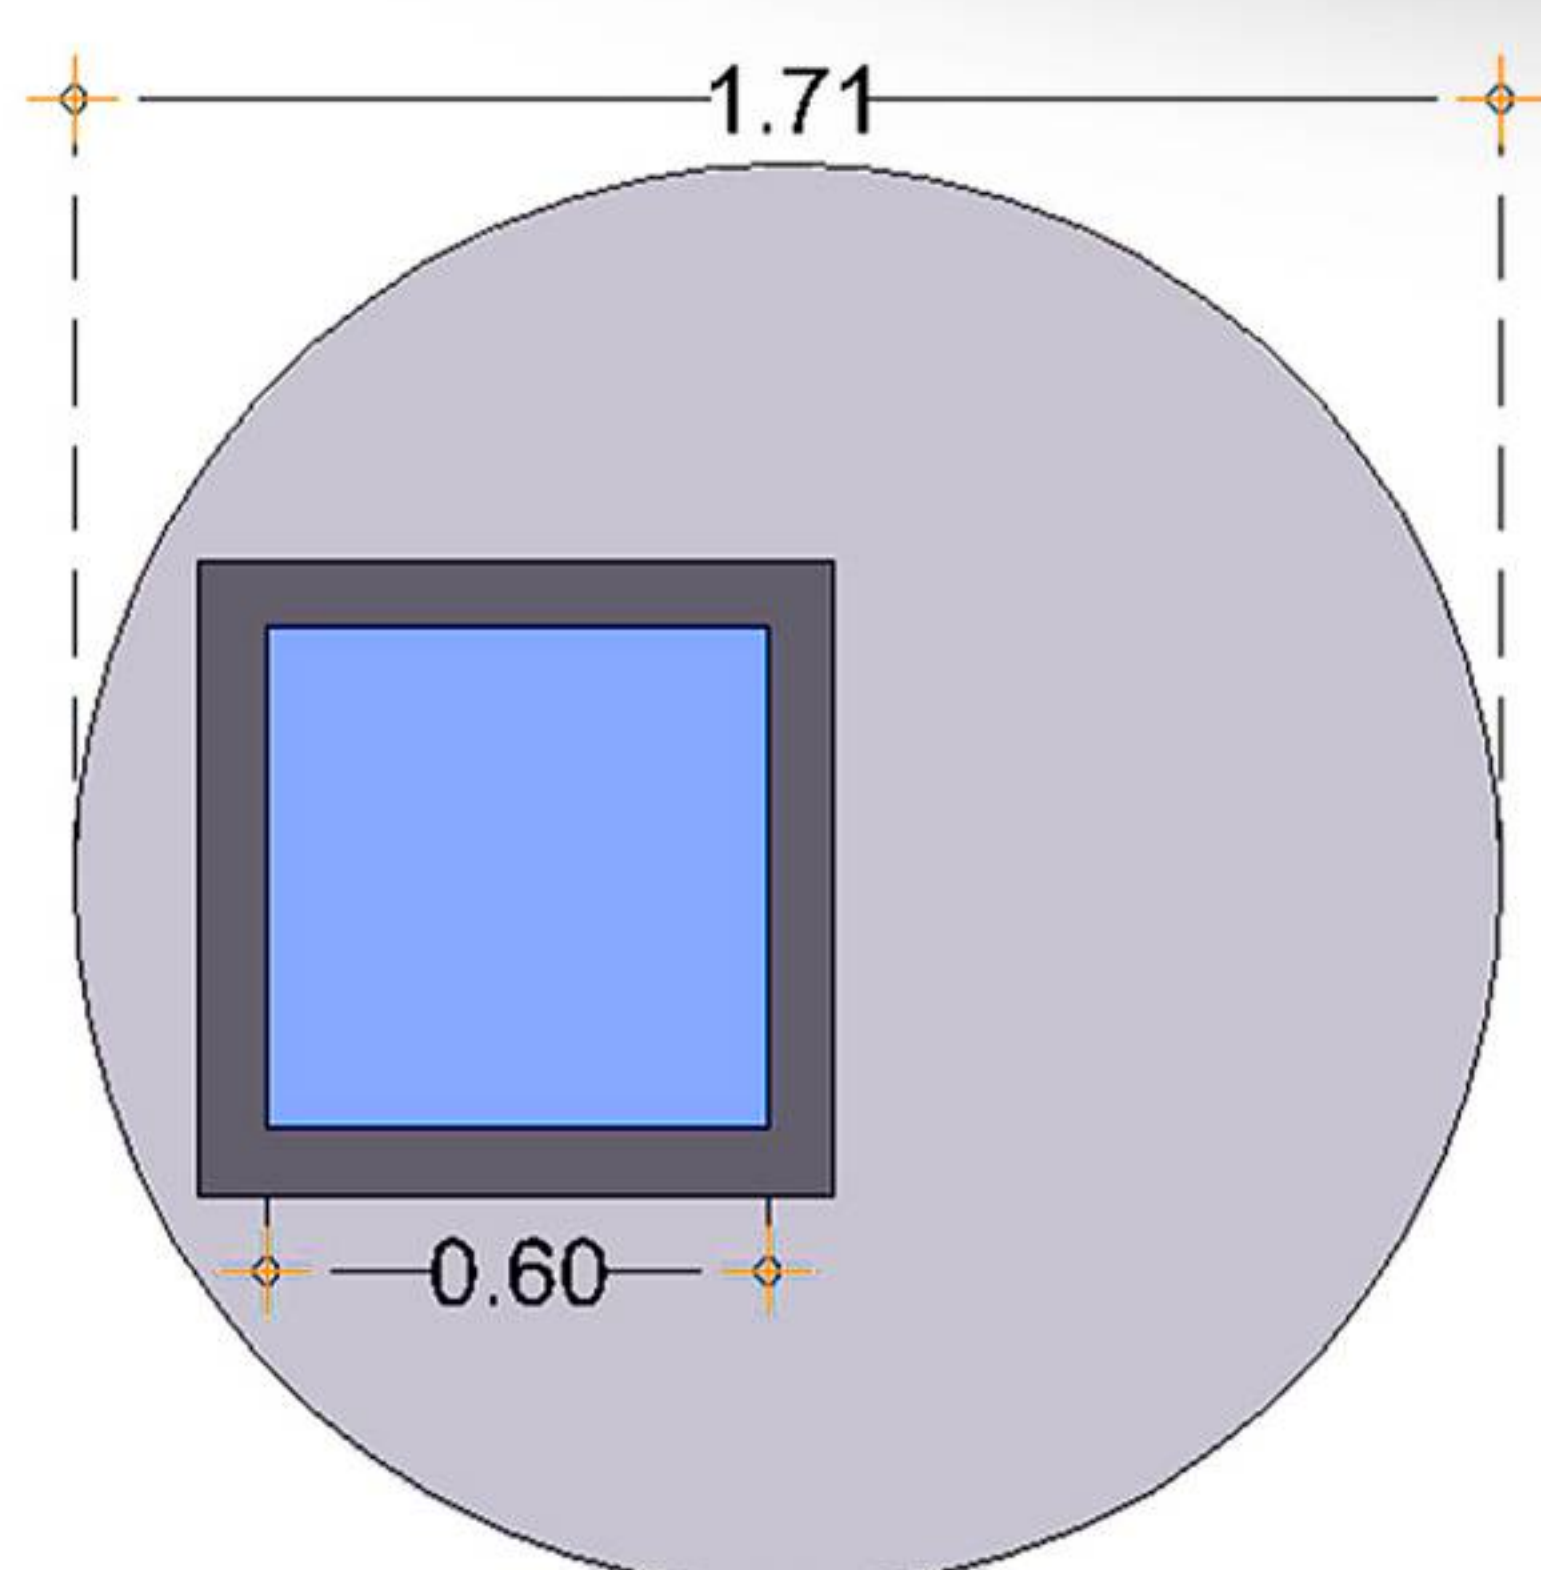

VISTA EN PLANTA

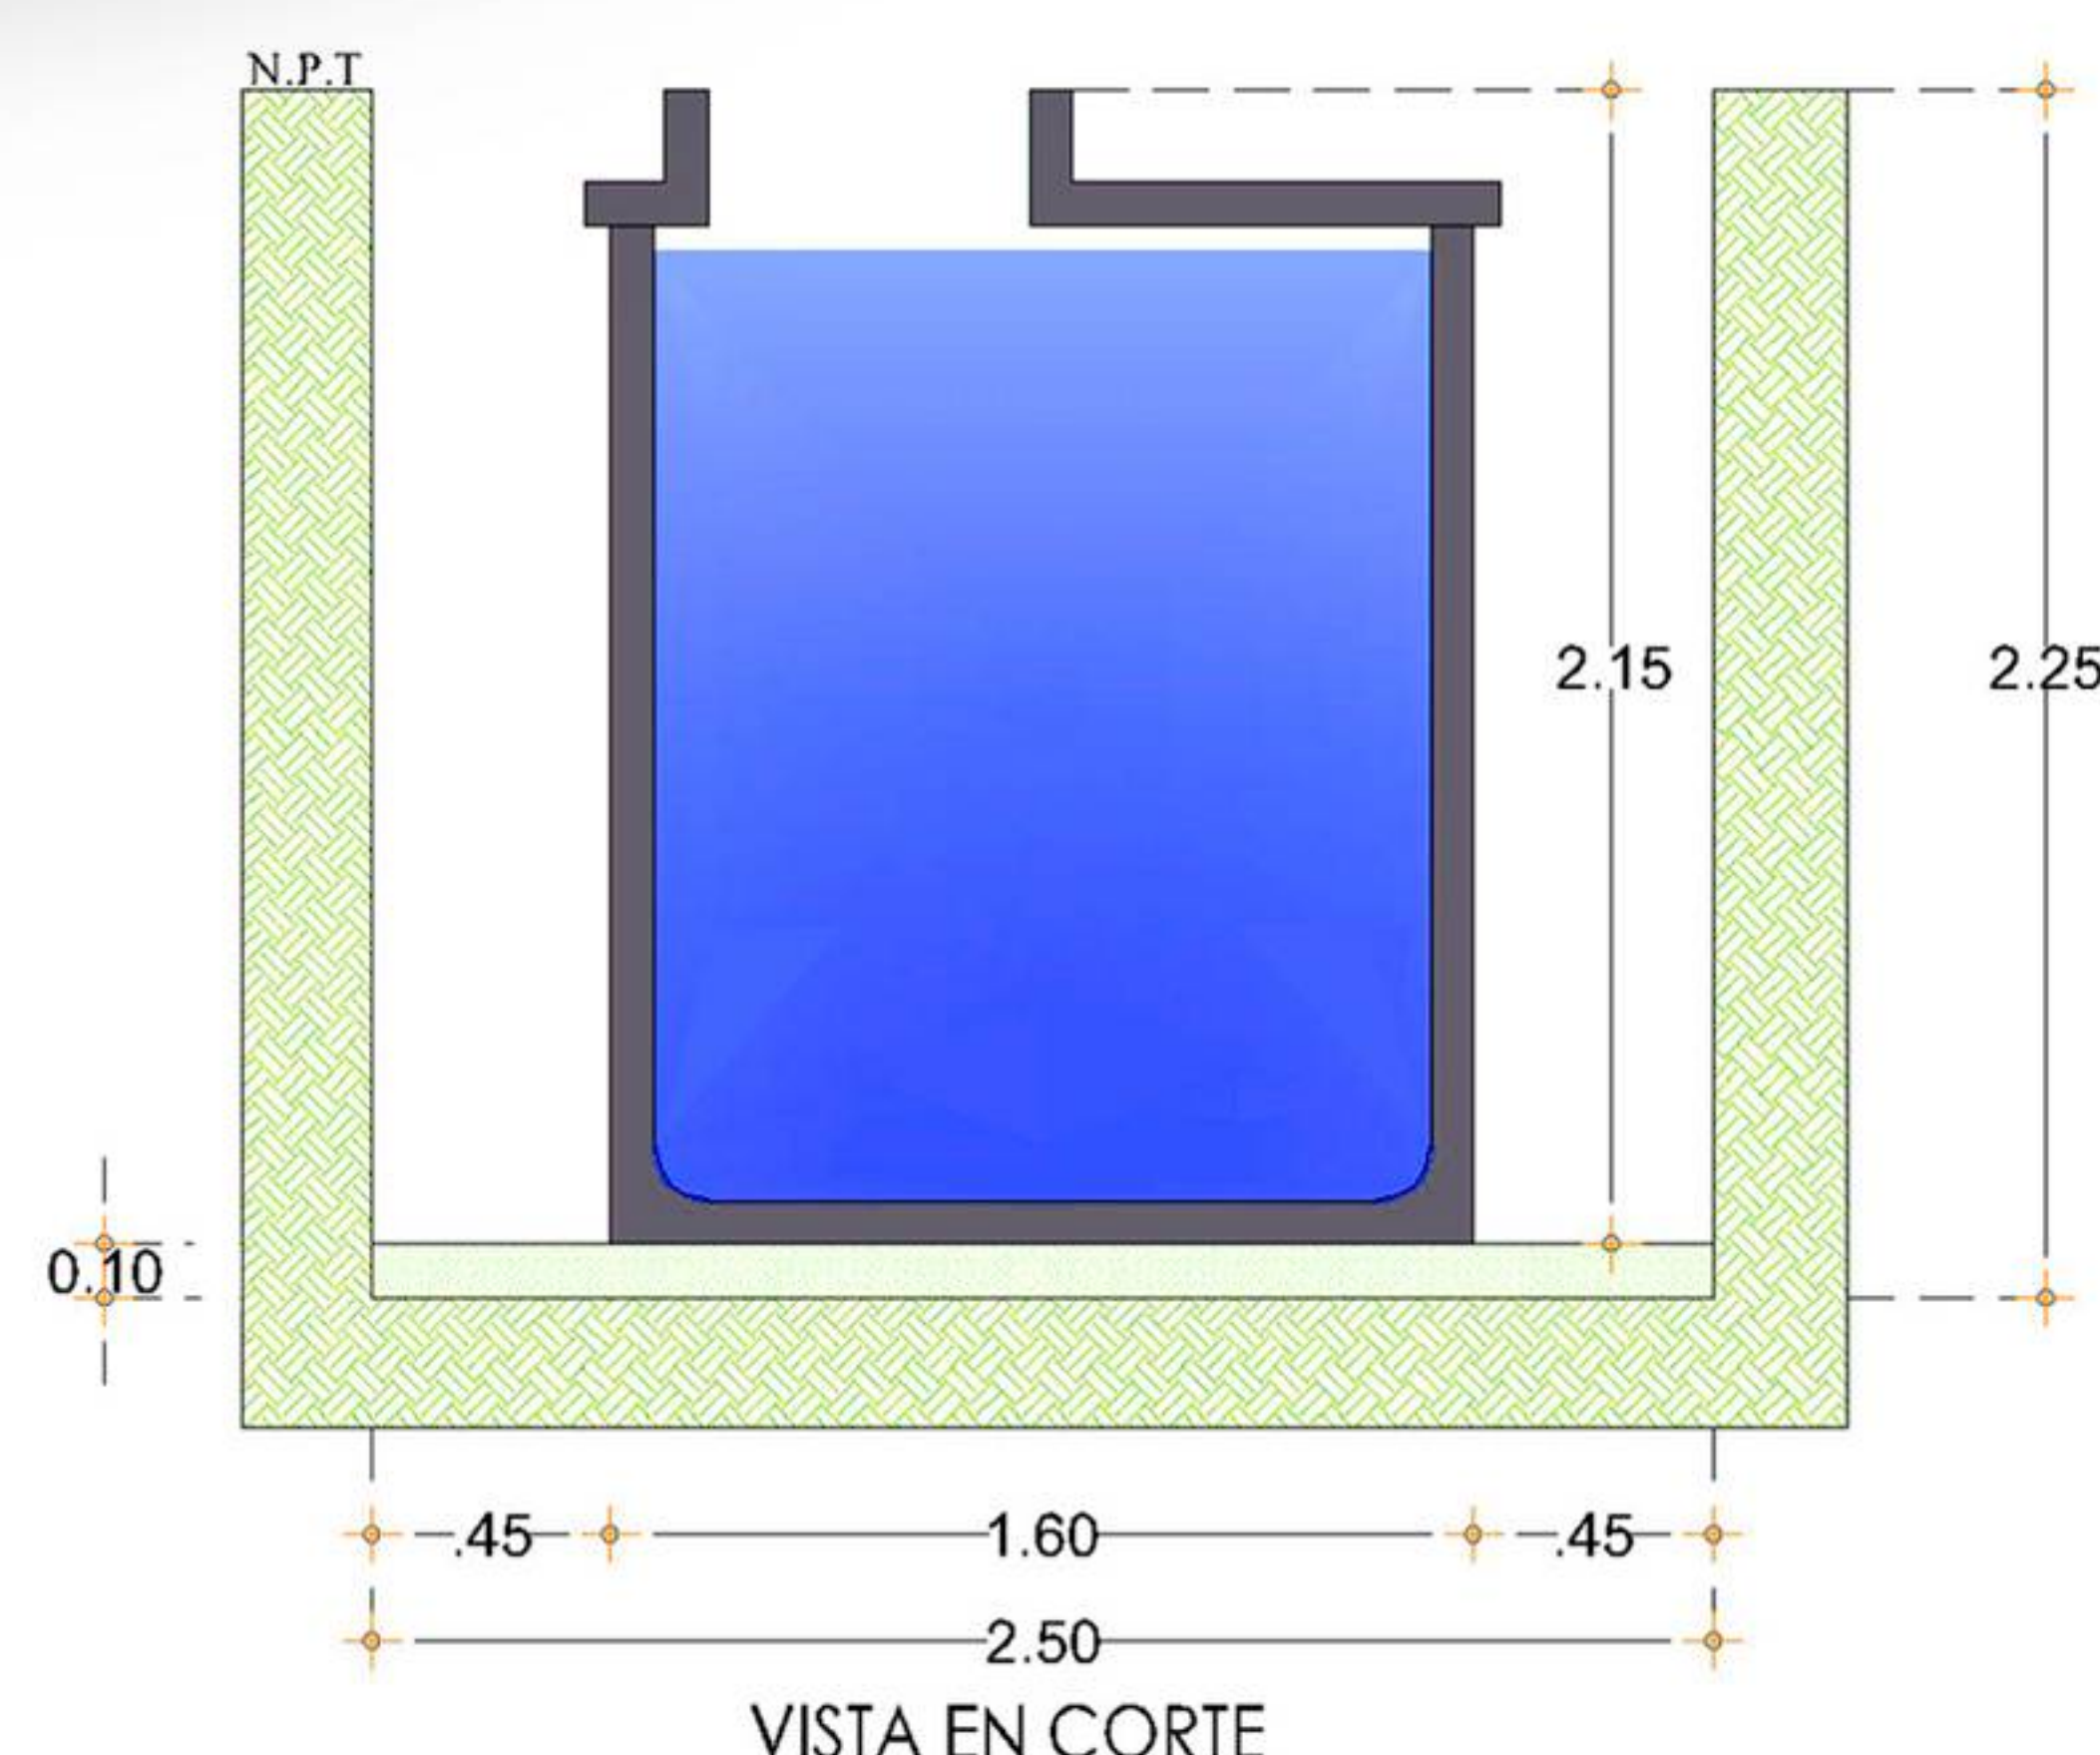

VISTA EN CORTE

MODELO B

CISTERNA 3,000 L


ISOMETRÍA




- 1 - Brocal
- 2 - Tapa
- 3 - Contenedor




ESPECIFICACIONES

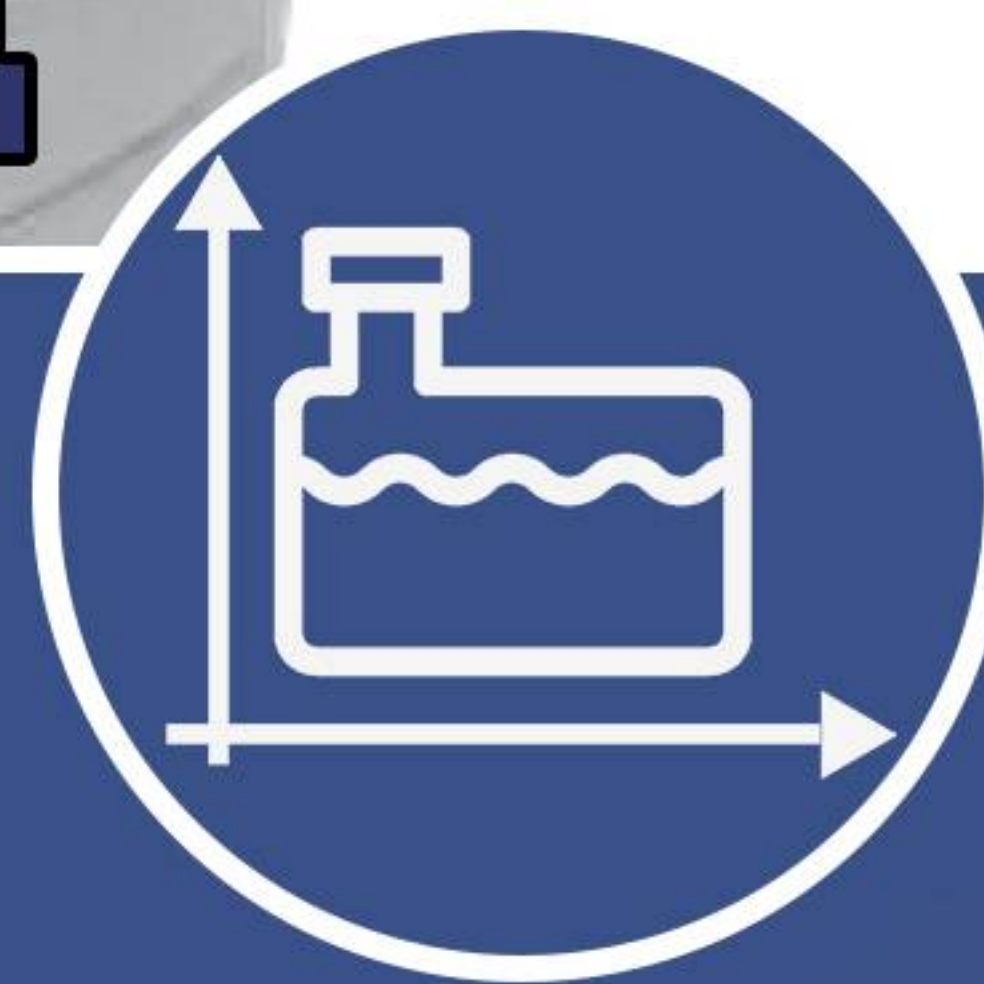

- Altura: 1.20 m.
- Diámetro exterior: 2.44 m.
- Espesor de muros: 8 cm.
- Dimensión interior de escotilla: 60 x 60 cm.
- Concreto: $F_c = 250 \text{ kg / cm}^2$
- Acero estructural.
- Peso: 3,770 kg

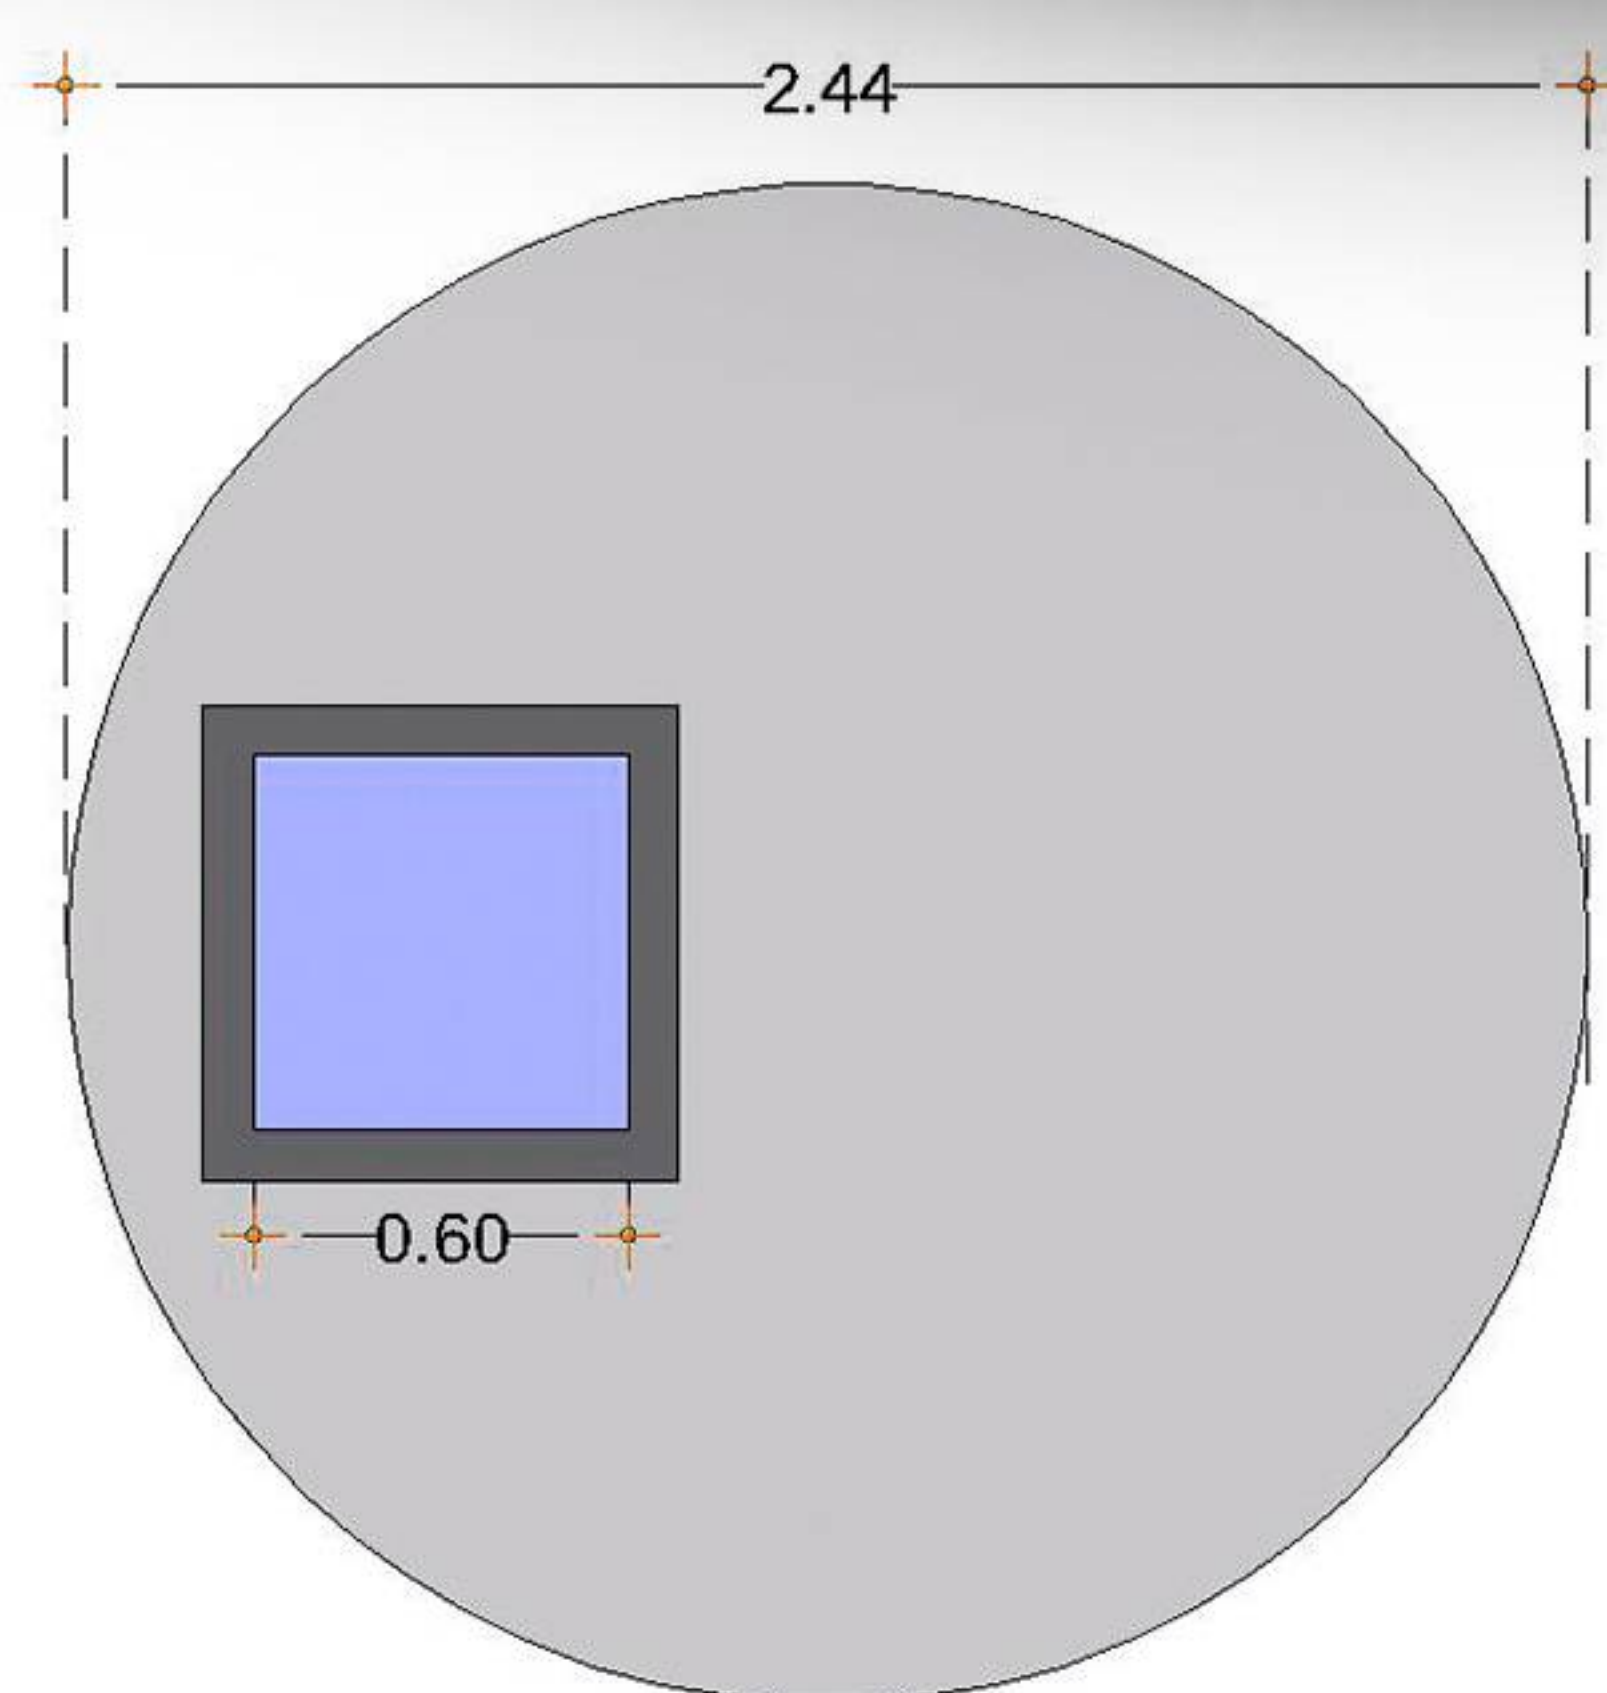

VISTA EN PLANTA

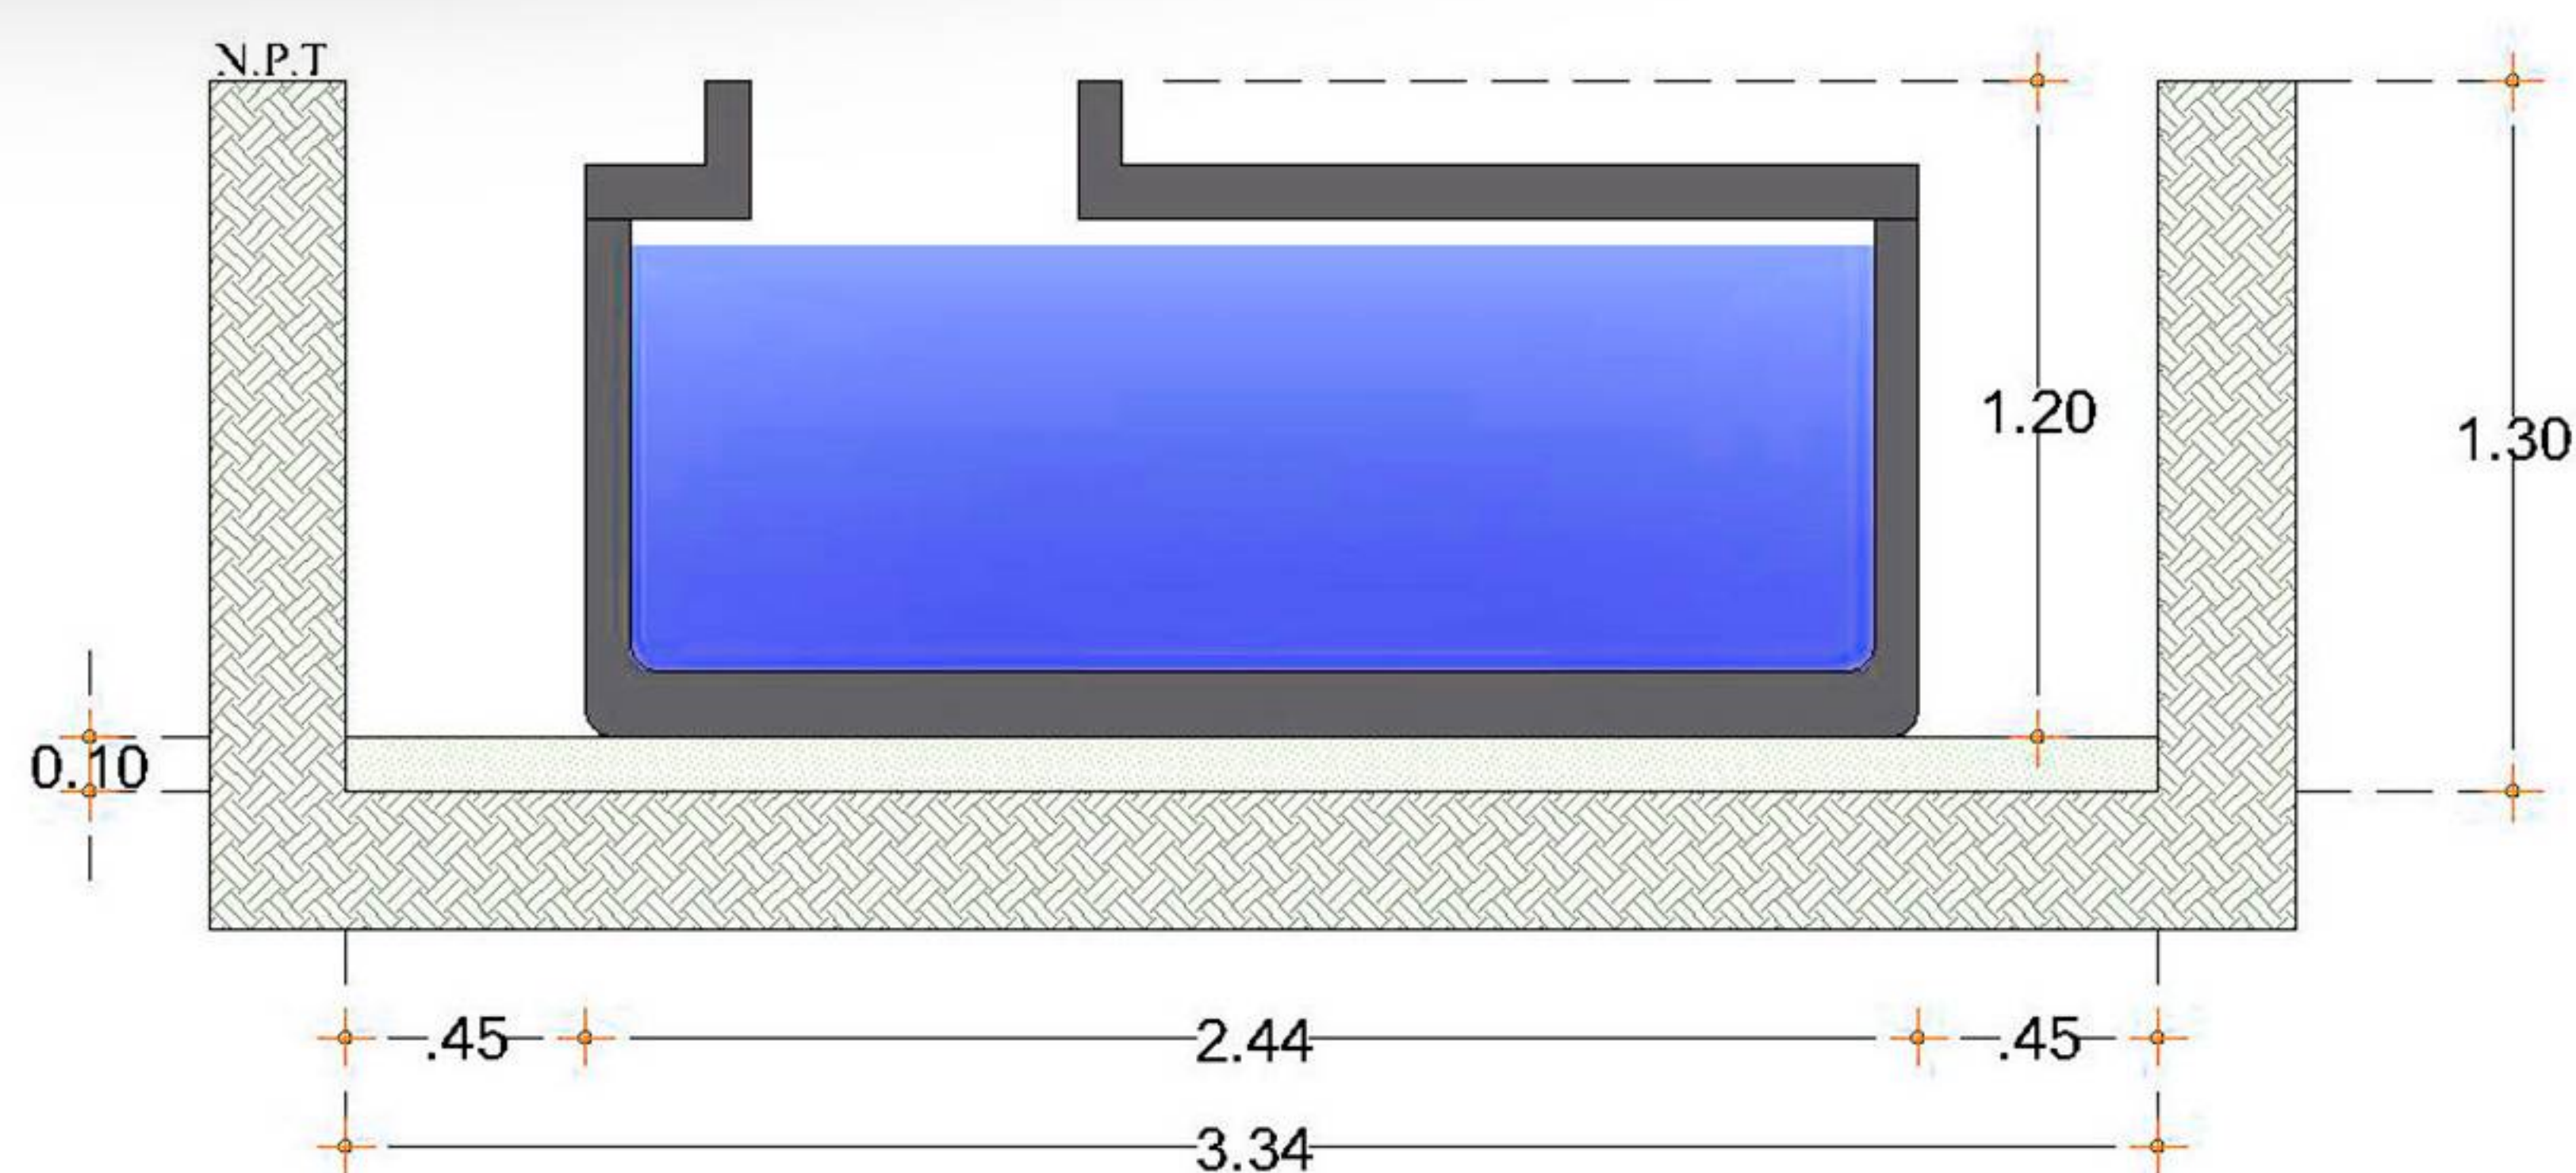

VISTA EN CORTE

MODELO C

CISTERNA 6,000 L


ISOMETRÍA




- 1 - Brocal
- 2 - Tapa
- 3 - Contenedor




ESPECIFICACIONES

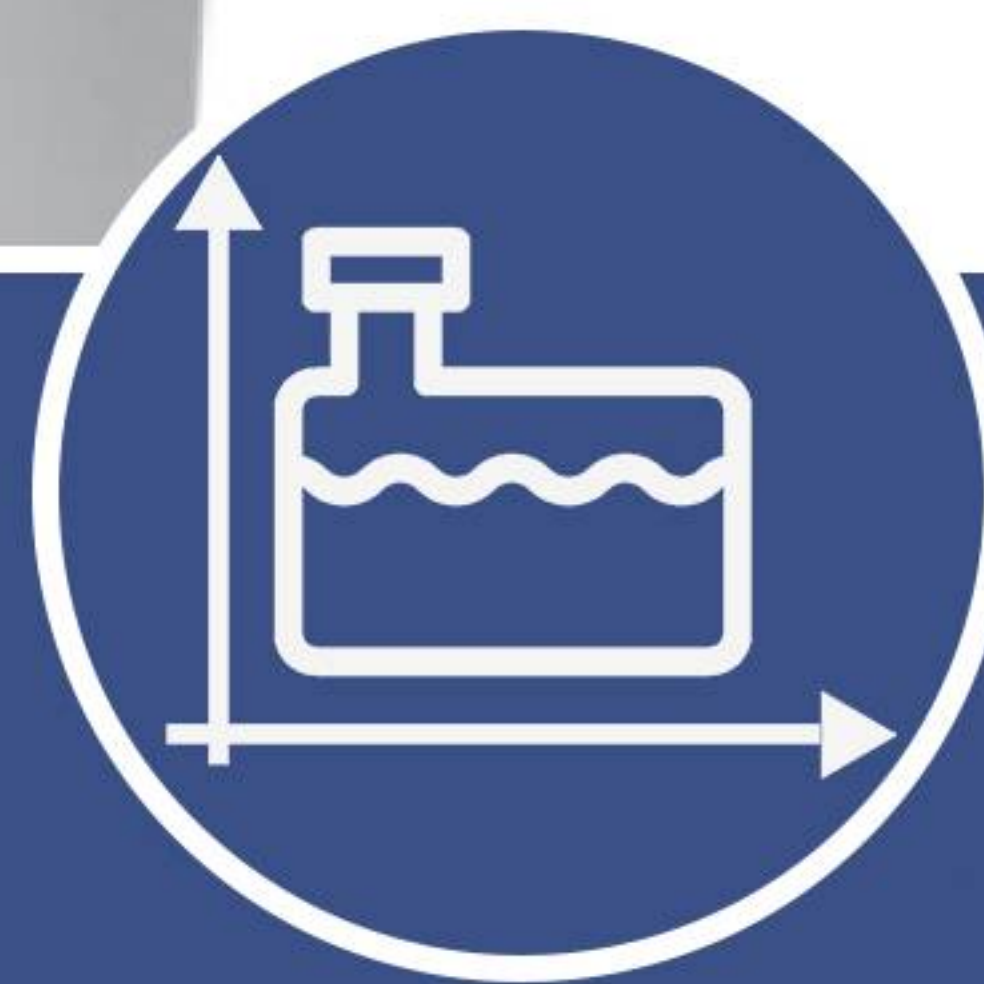

- Altura: 1.95 m.
- Diámetro exterior: 2.44 m.
- Espesor de muros: 8 cm.
- Dimensión interior de escotilla: 60 x 60 cm.
- Concreto: $F_c = 250 \text{ kg / cm}^2$
- Acero estructural.
- Peso: 4,790 kg

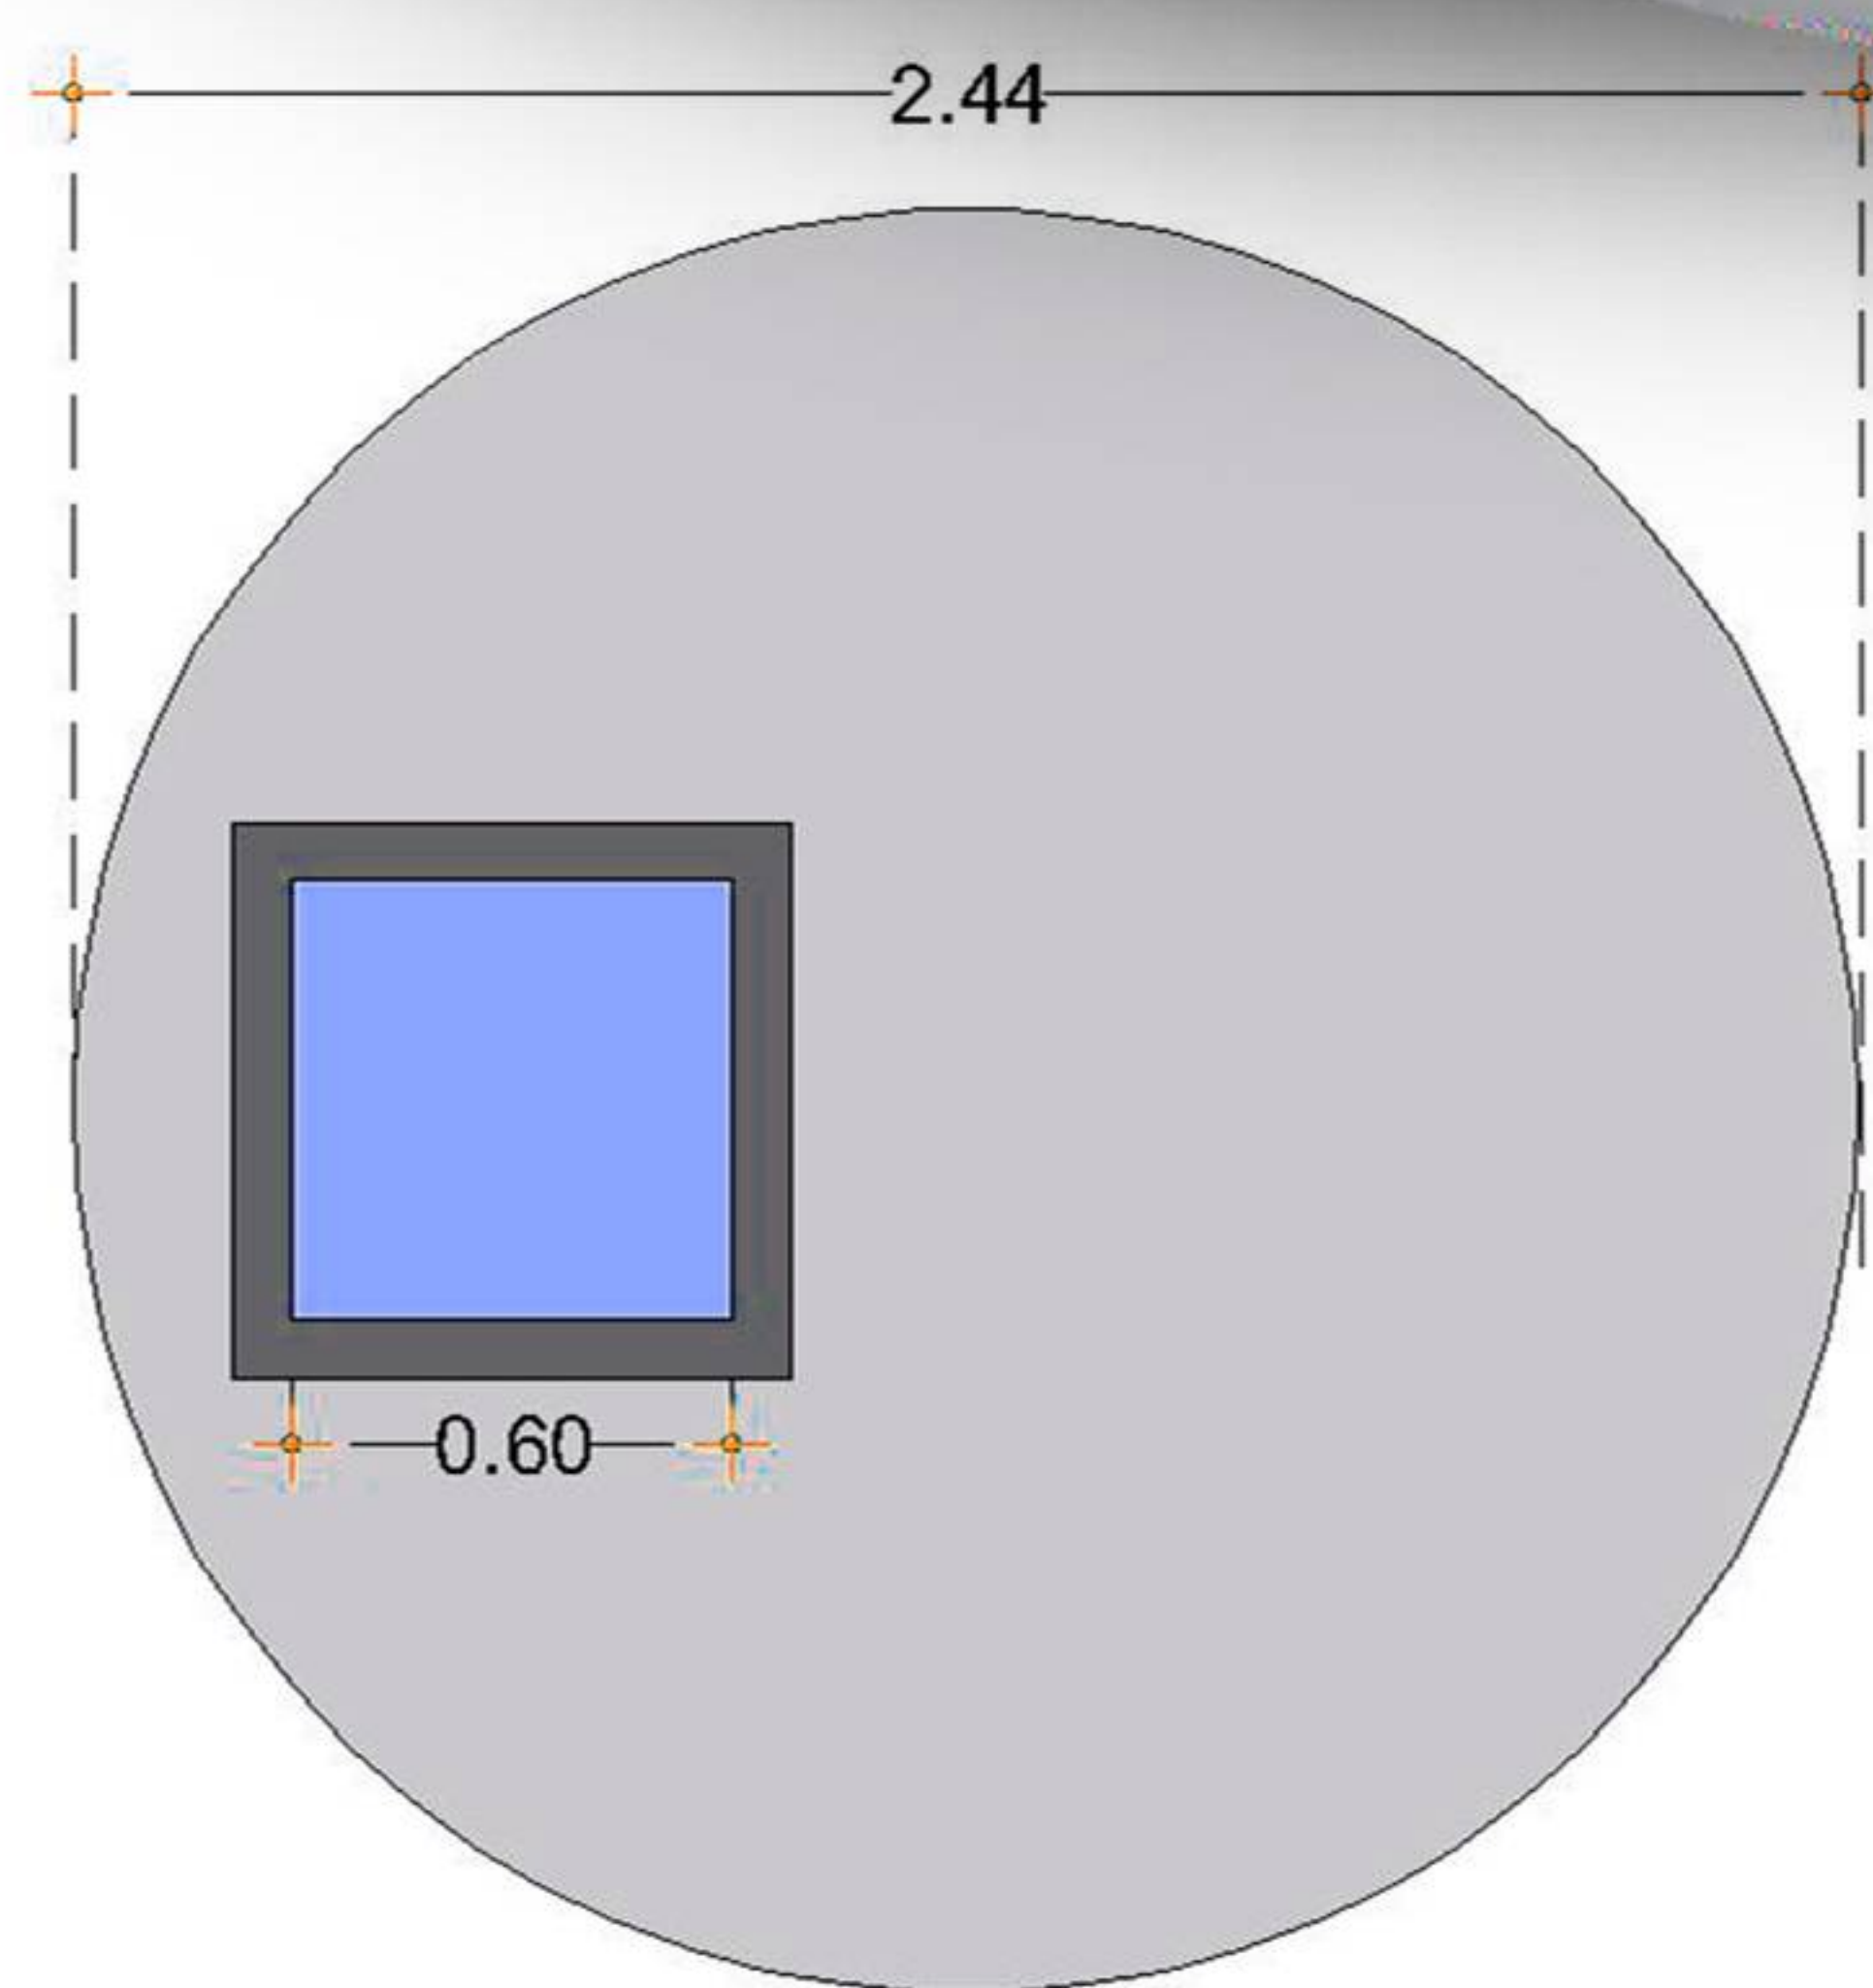

VISTA EN PLANTA

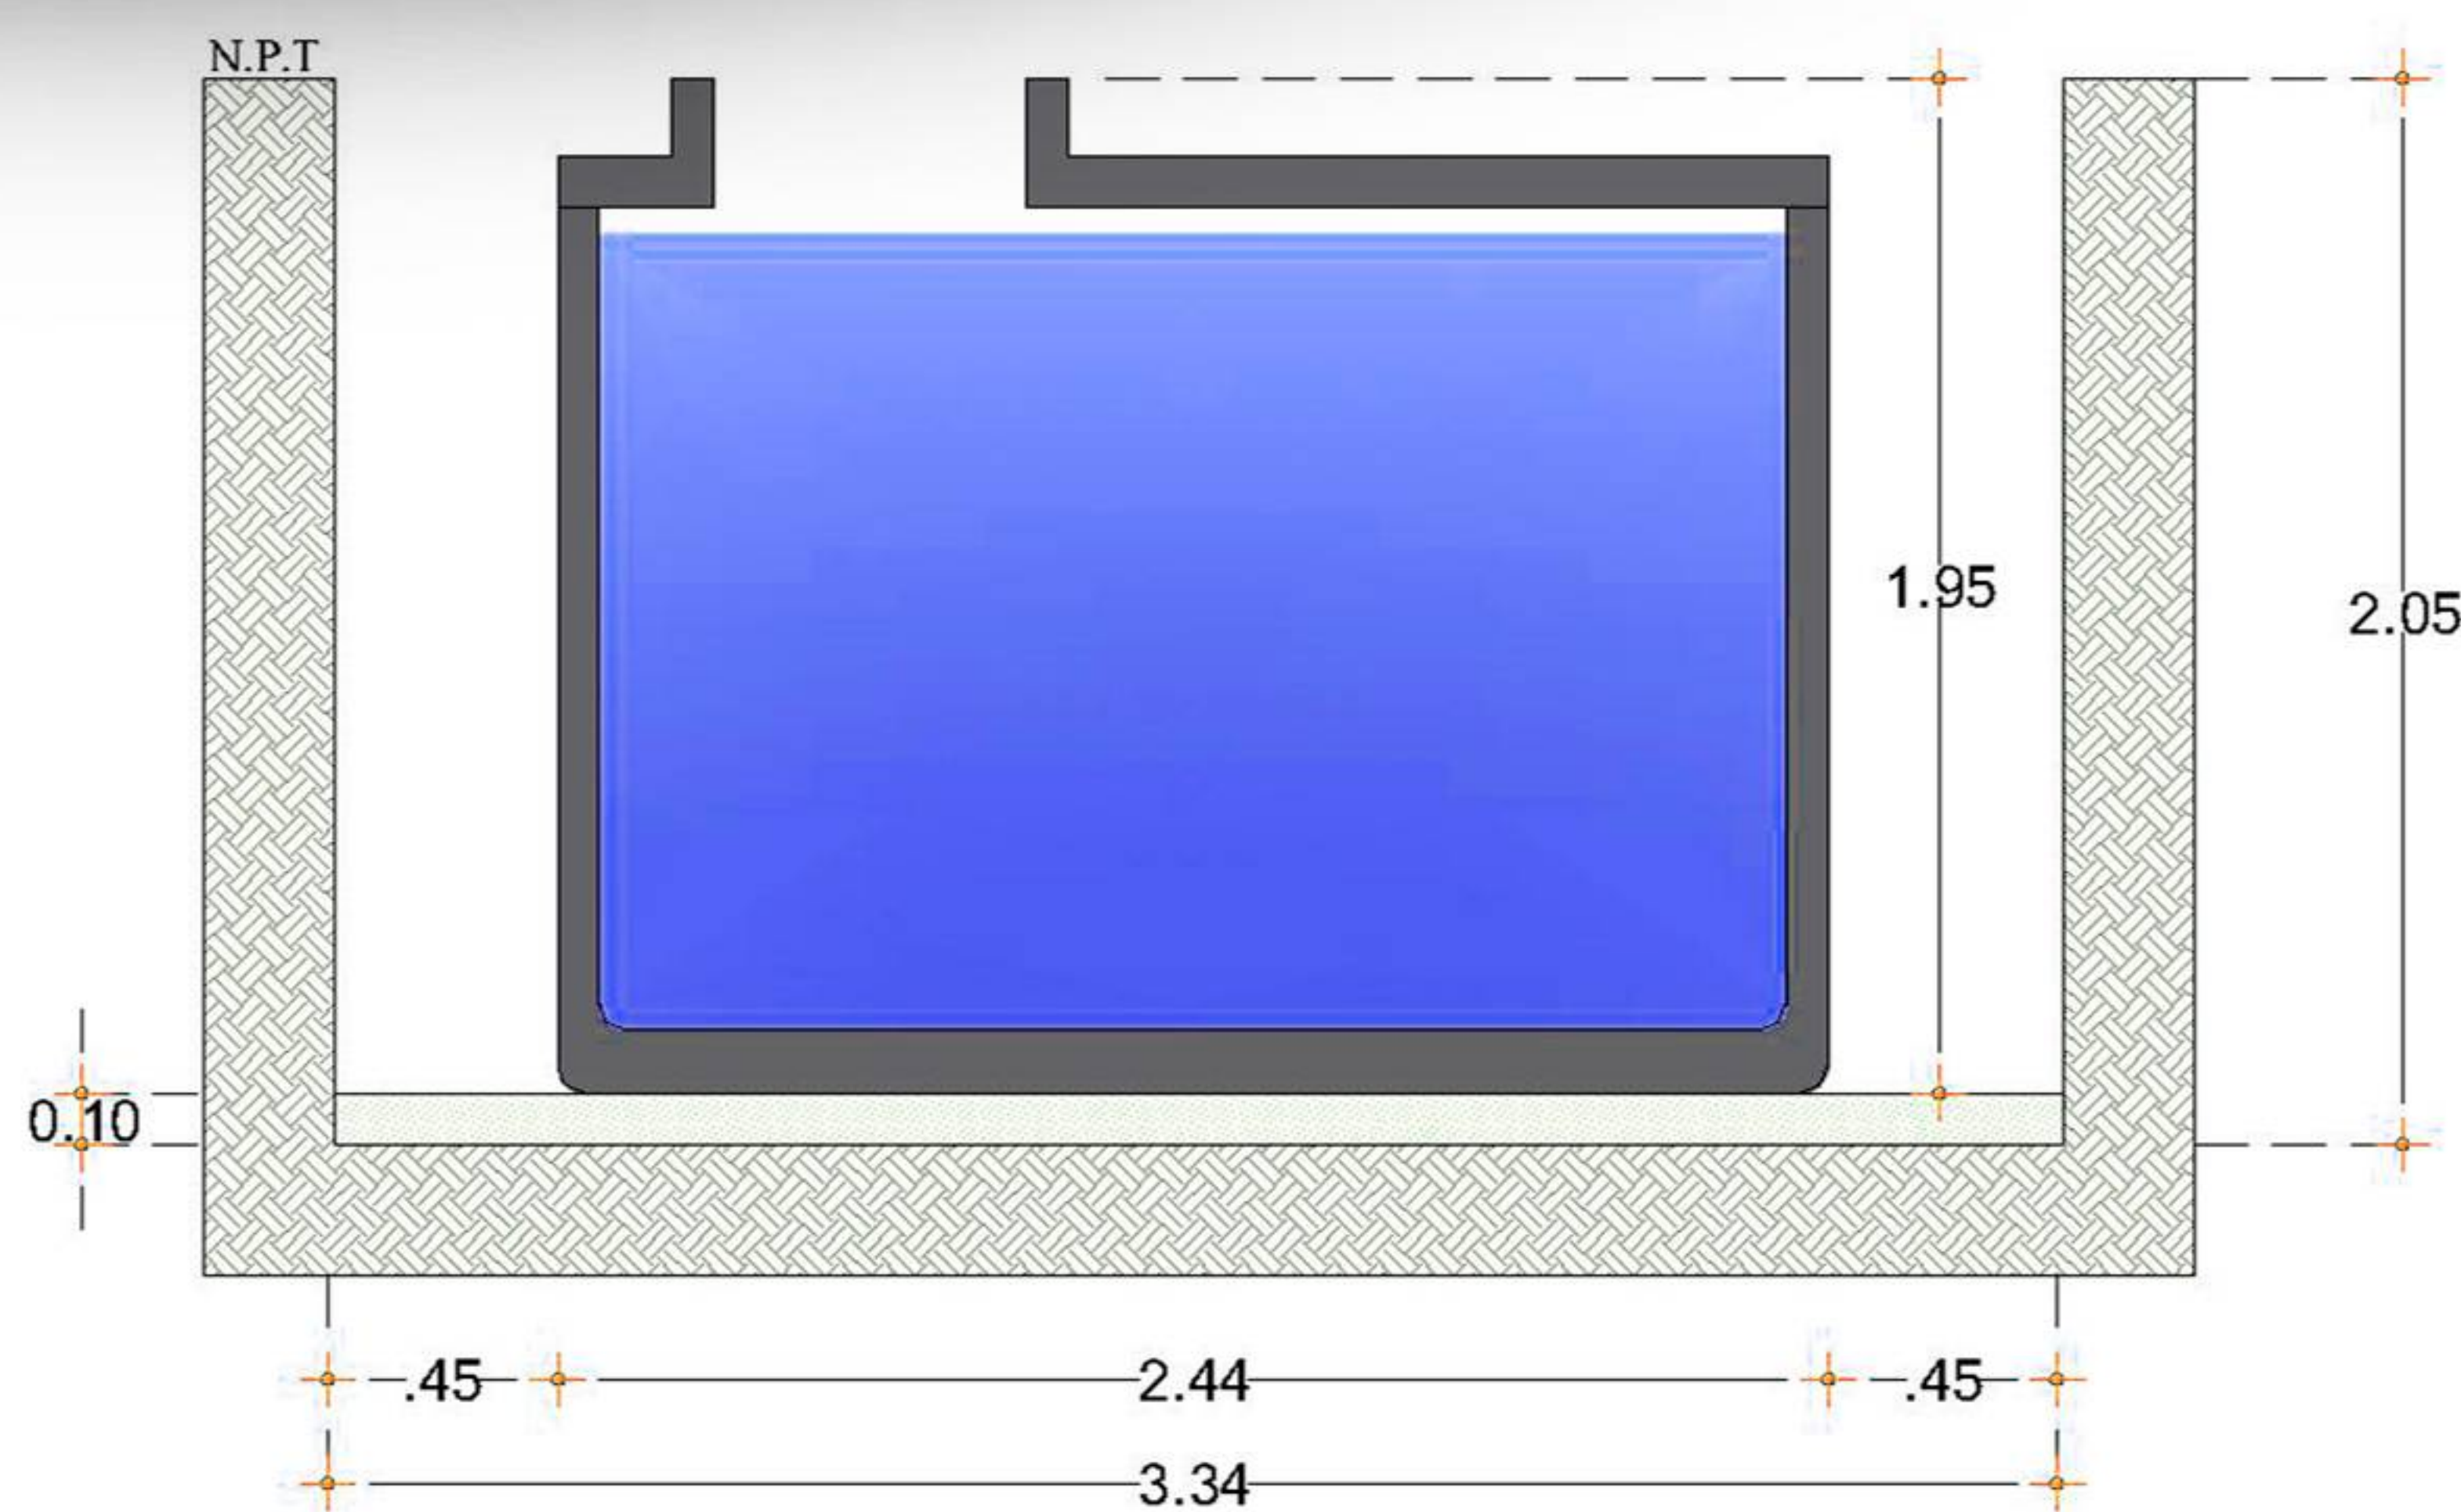

VISTA EN CORTE

MODELO D

CISTERNA 10,000 L


ISOMETRIA




- 1 - Brocal
- 2 - Tapa
- 3 - Contenedor




ESPECIFICACIONES

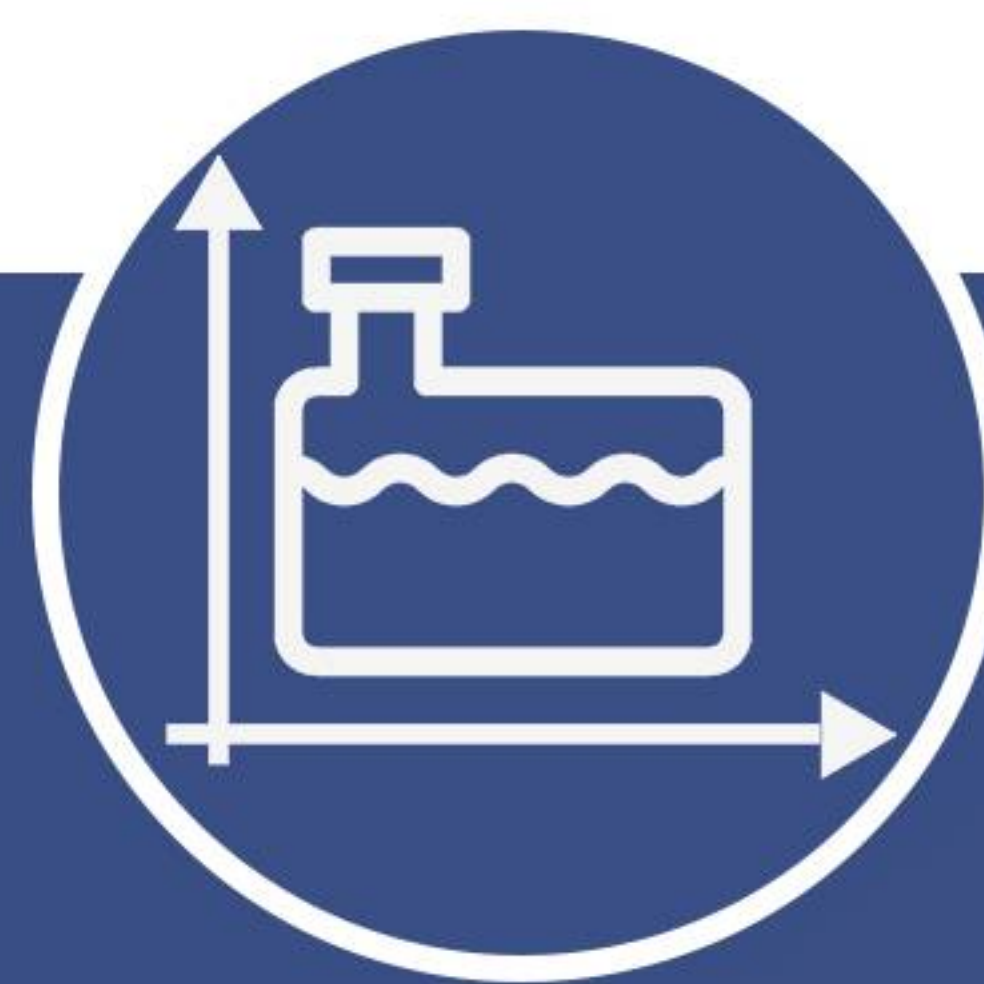

- Altura: 2.95 m.
- Diámetro exterior: 2.44 m.
- Espesor de muros: 8 cm.
- Dimensión interior de escotilla: 60 x 60 cm.
- Concreto: $F_c = 250 \text{ kg / cm}^2$
- Acero estructural.
- Peso: 6,680 kg

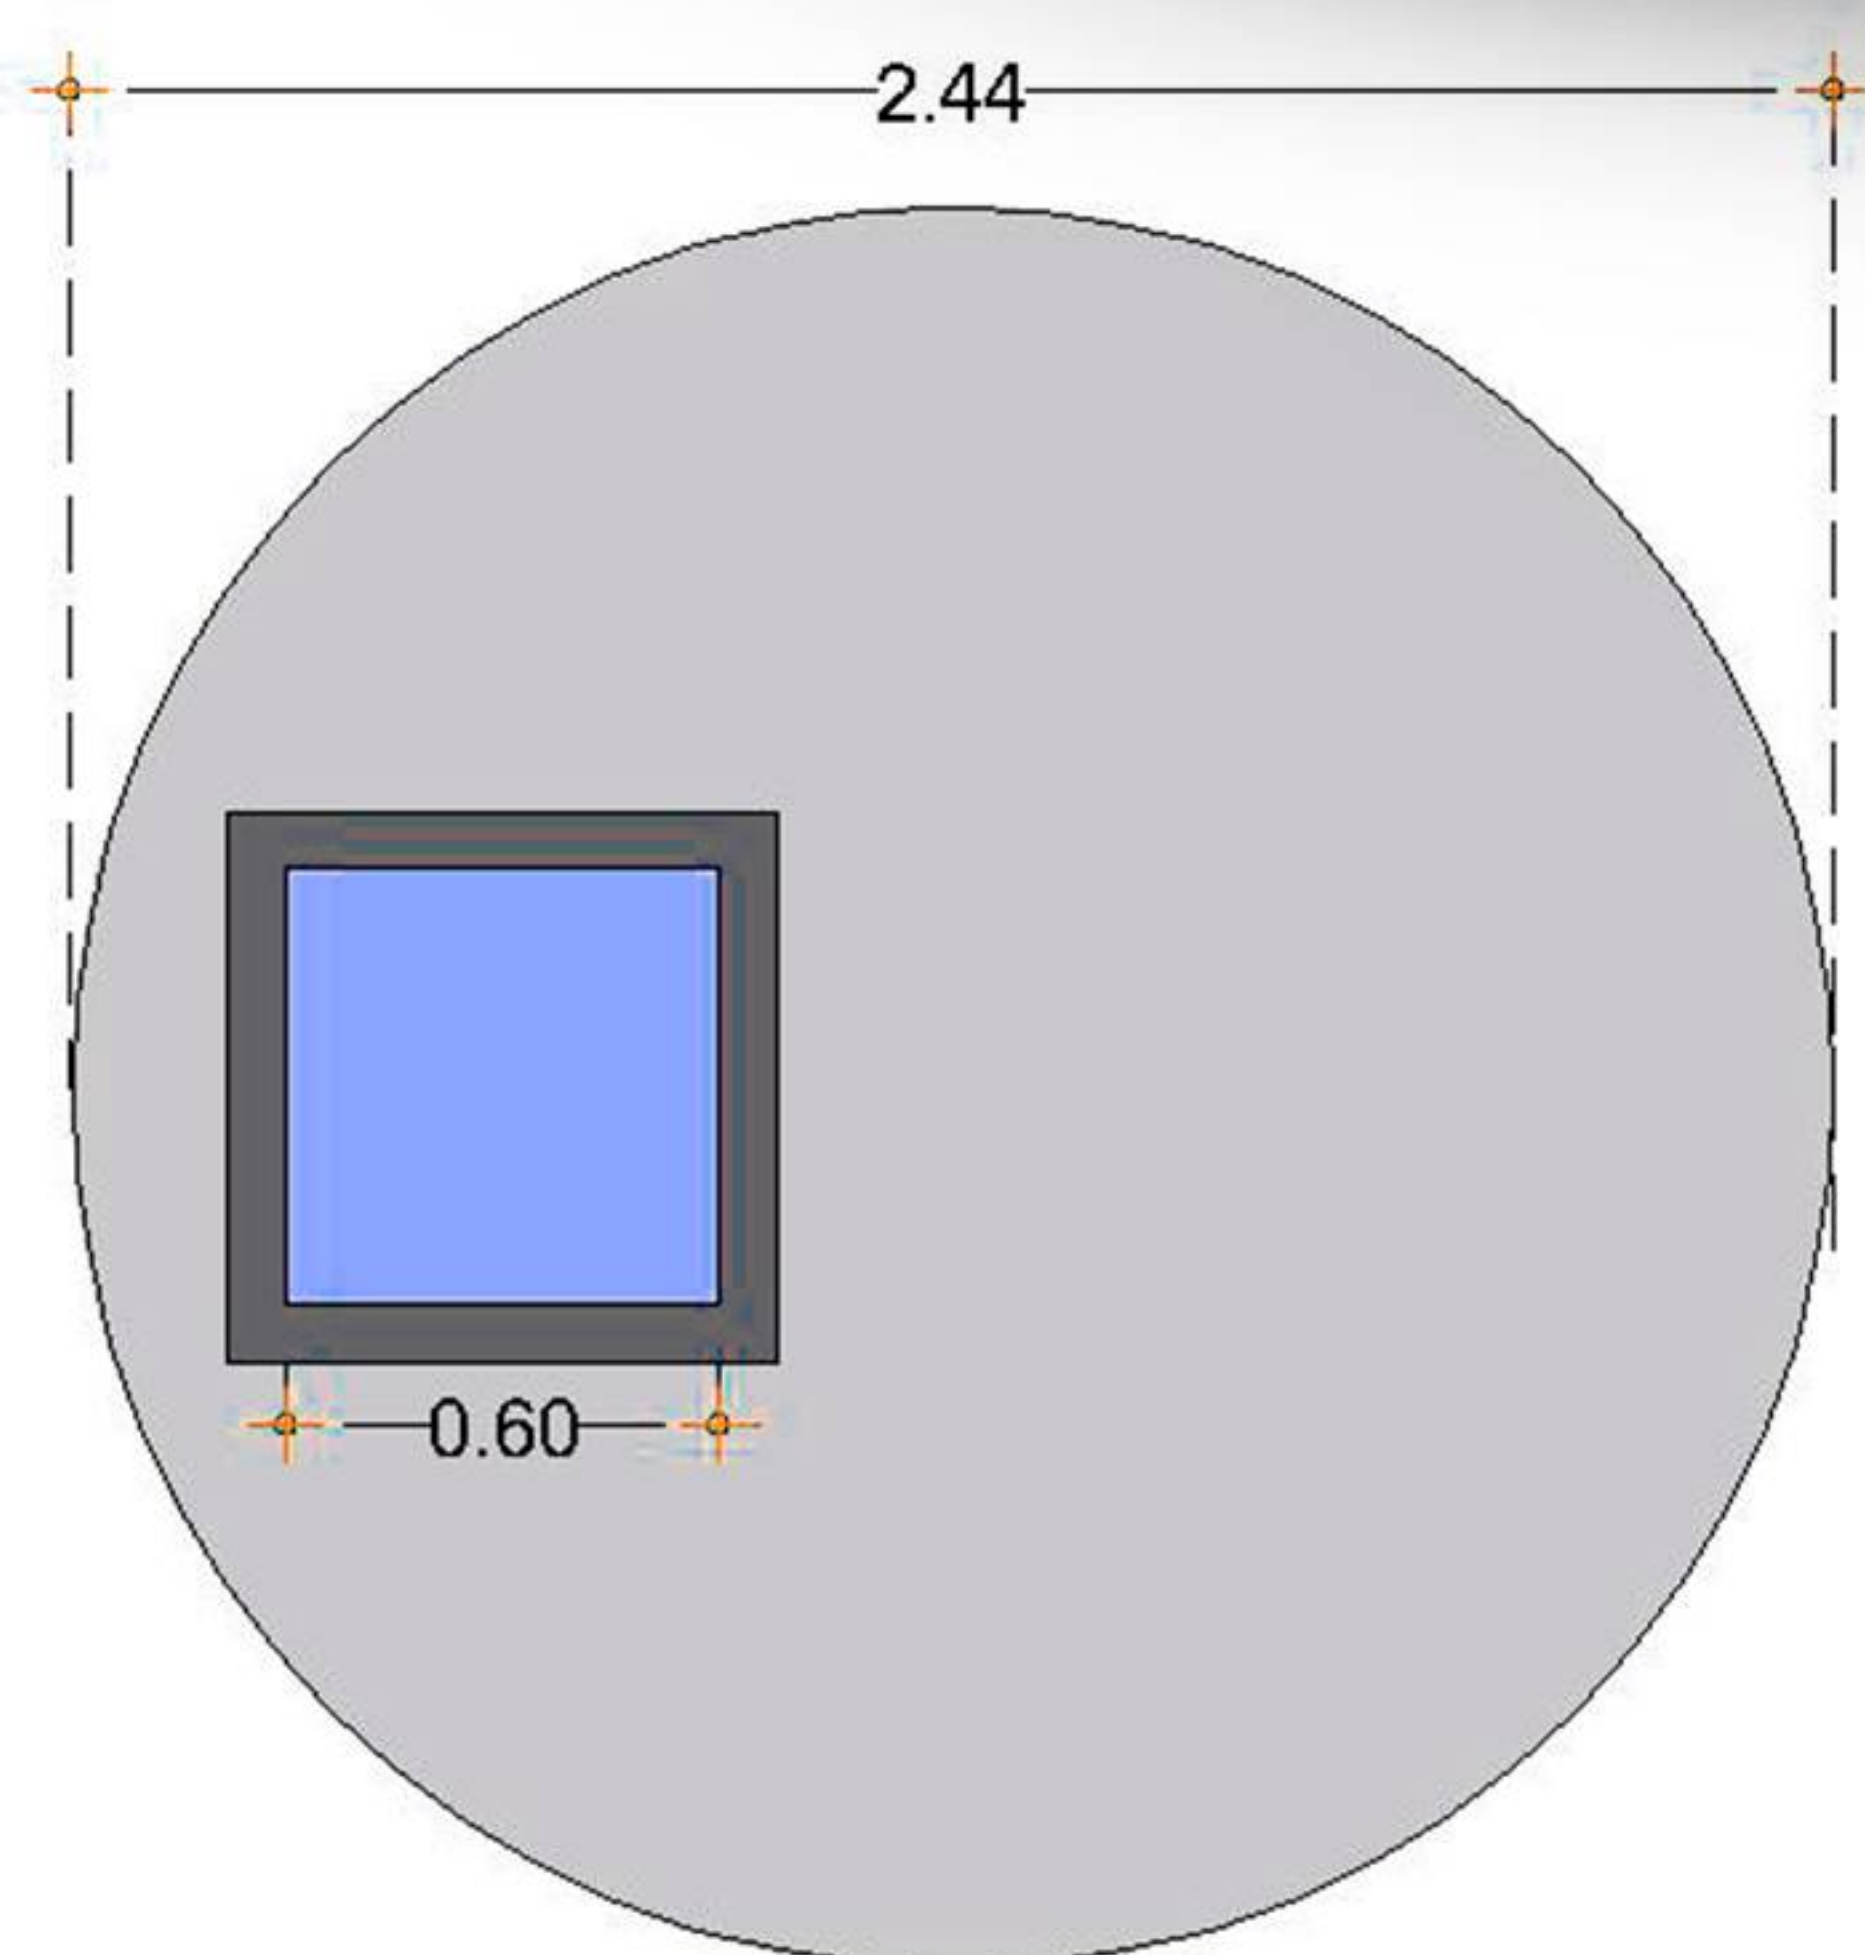

VISTA EN PLANTA

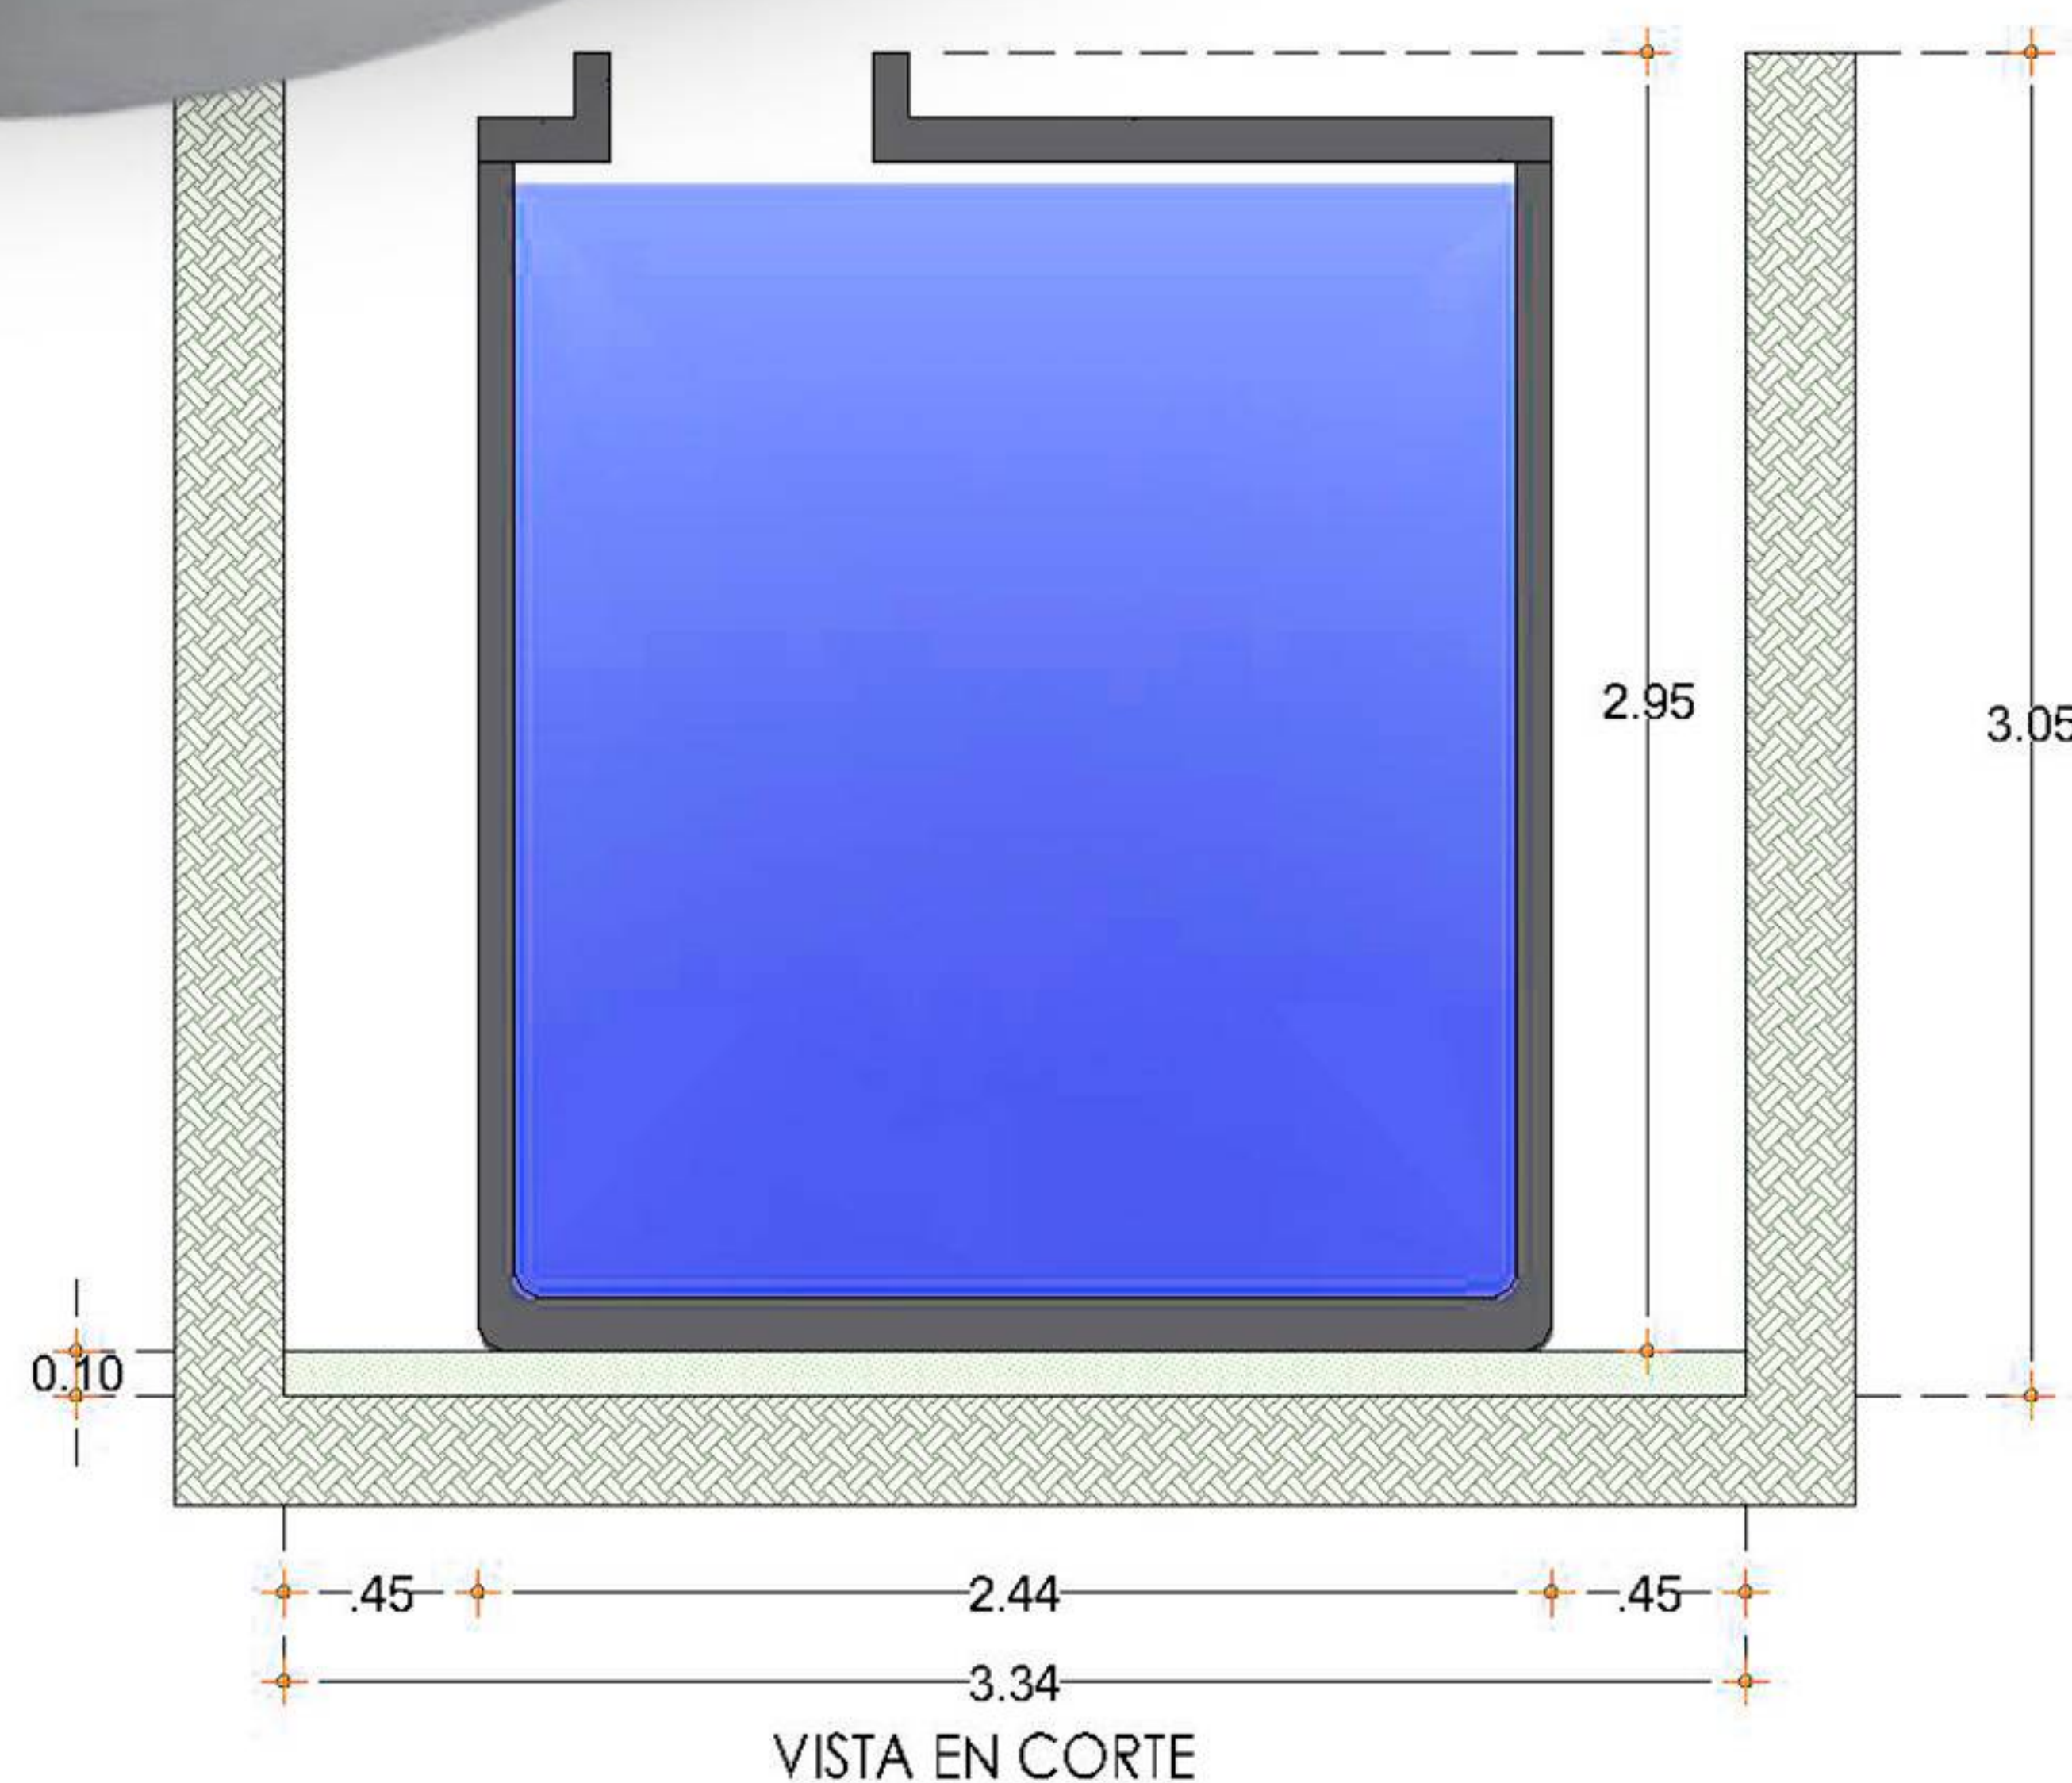

VISTA EN CORTE

MODELO E

CISTERNA 1,200 L


ISOMETRIA




- 1 - Brocal
- 2 - Tapa
- 3 - Contenedor




ESPECIFICACIONES

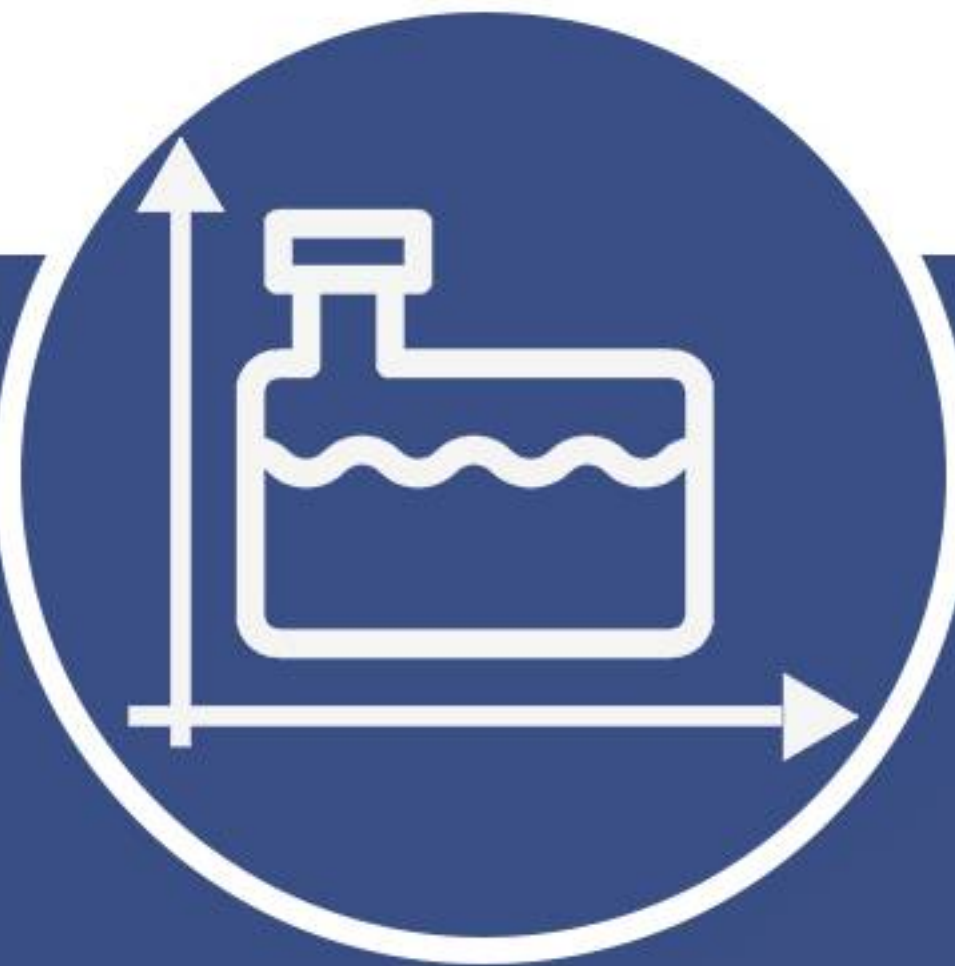

- Altura: 1.36 m.
- Diámetro exterior: 1.45 m.
- Espesor de muro: 8 cm.
- Dimensión interior de escotilla: 60 x 60 cm.
- Concreto: $F_c = 250 \text{ kg / cm}^2$
- Acero estructural.
- Peso: 1,800 kg.

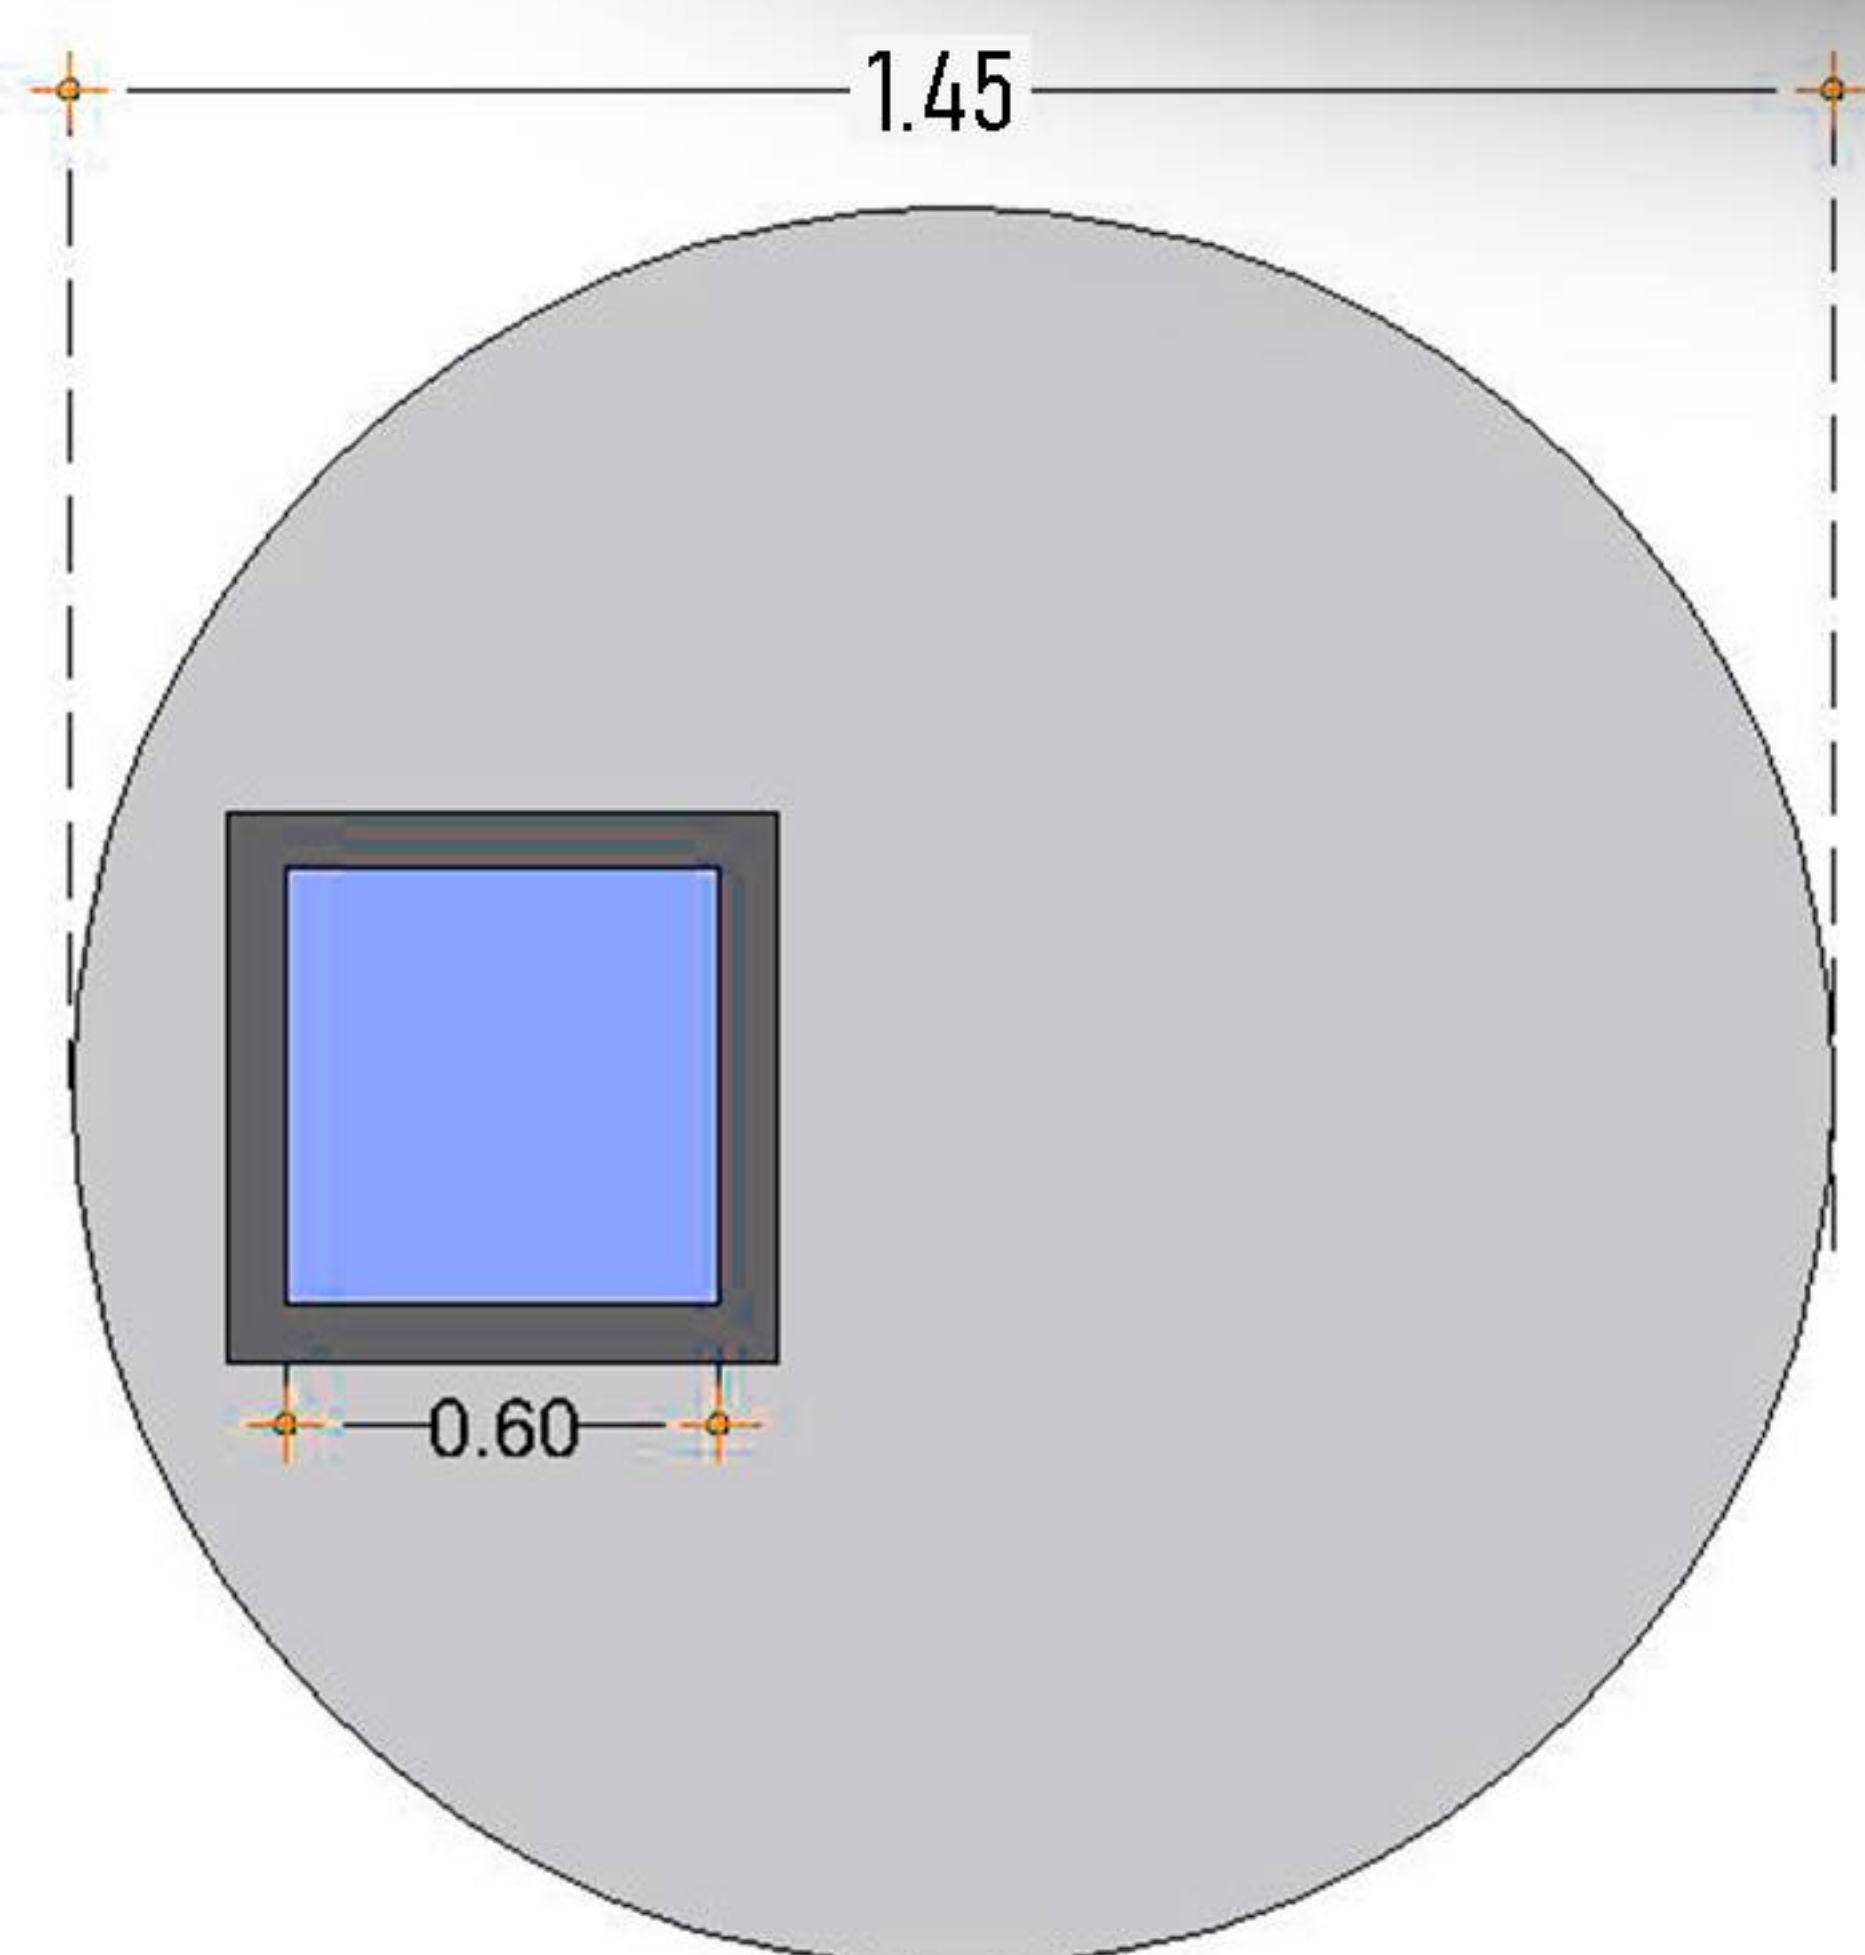


VISTA EN PLANTA

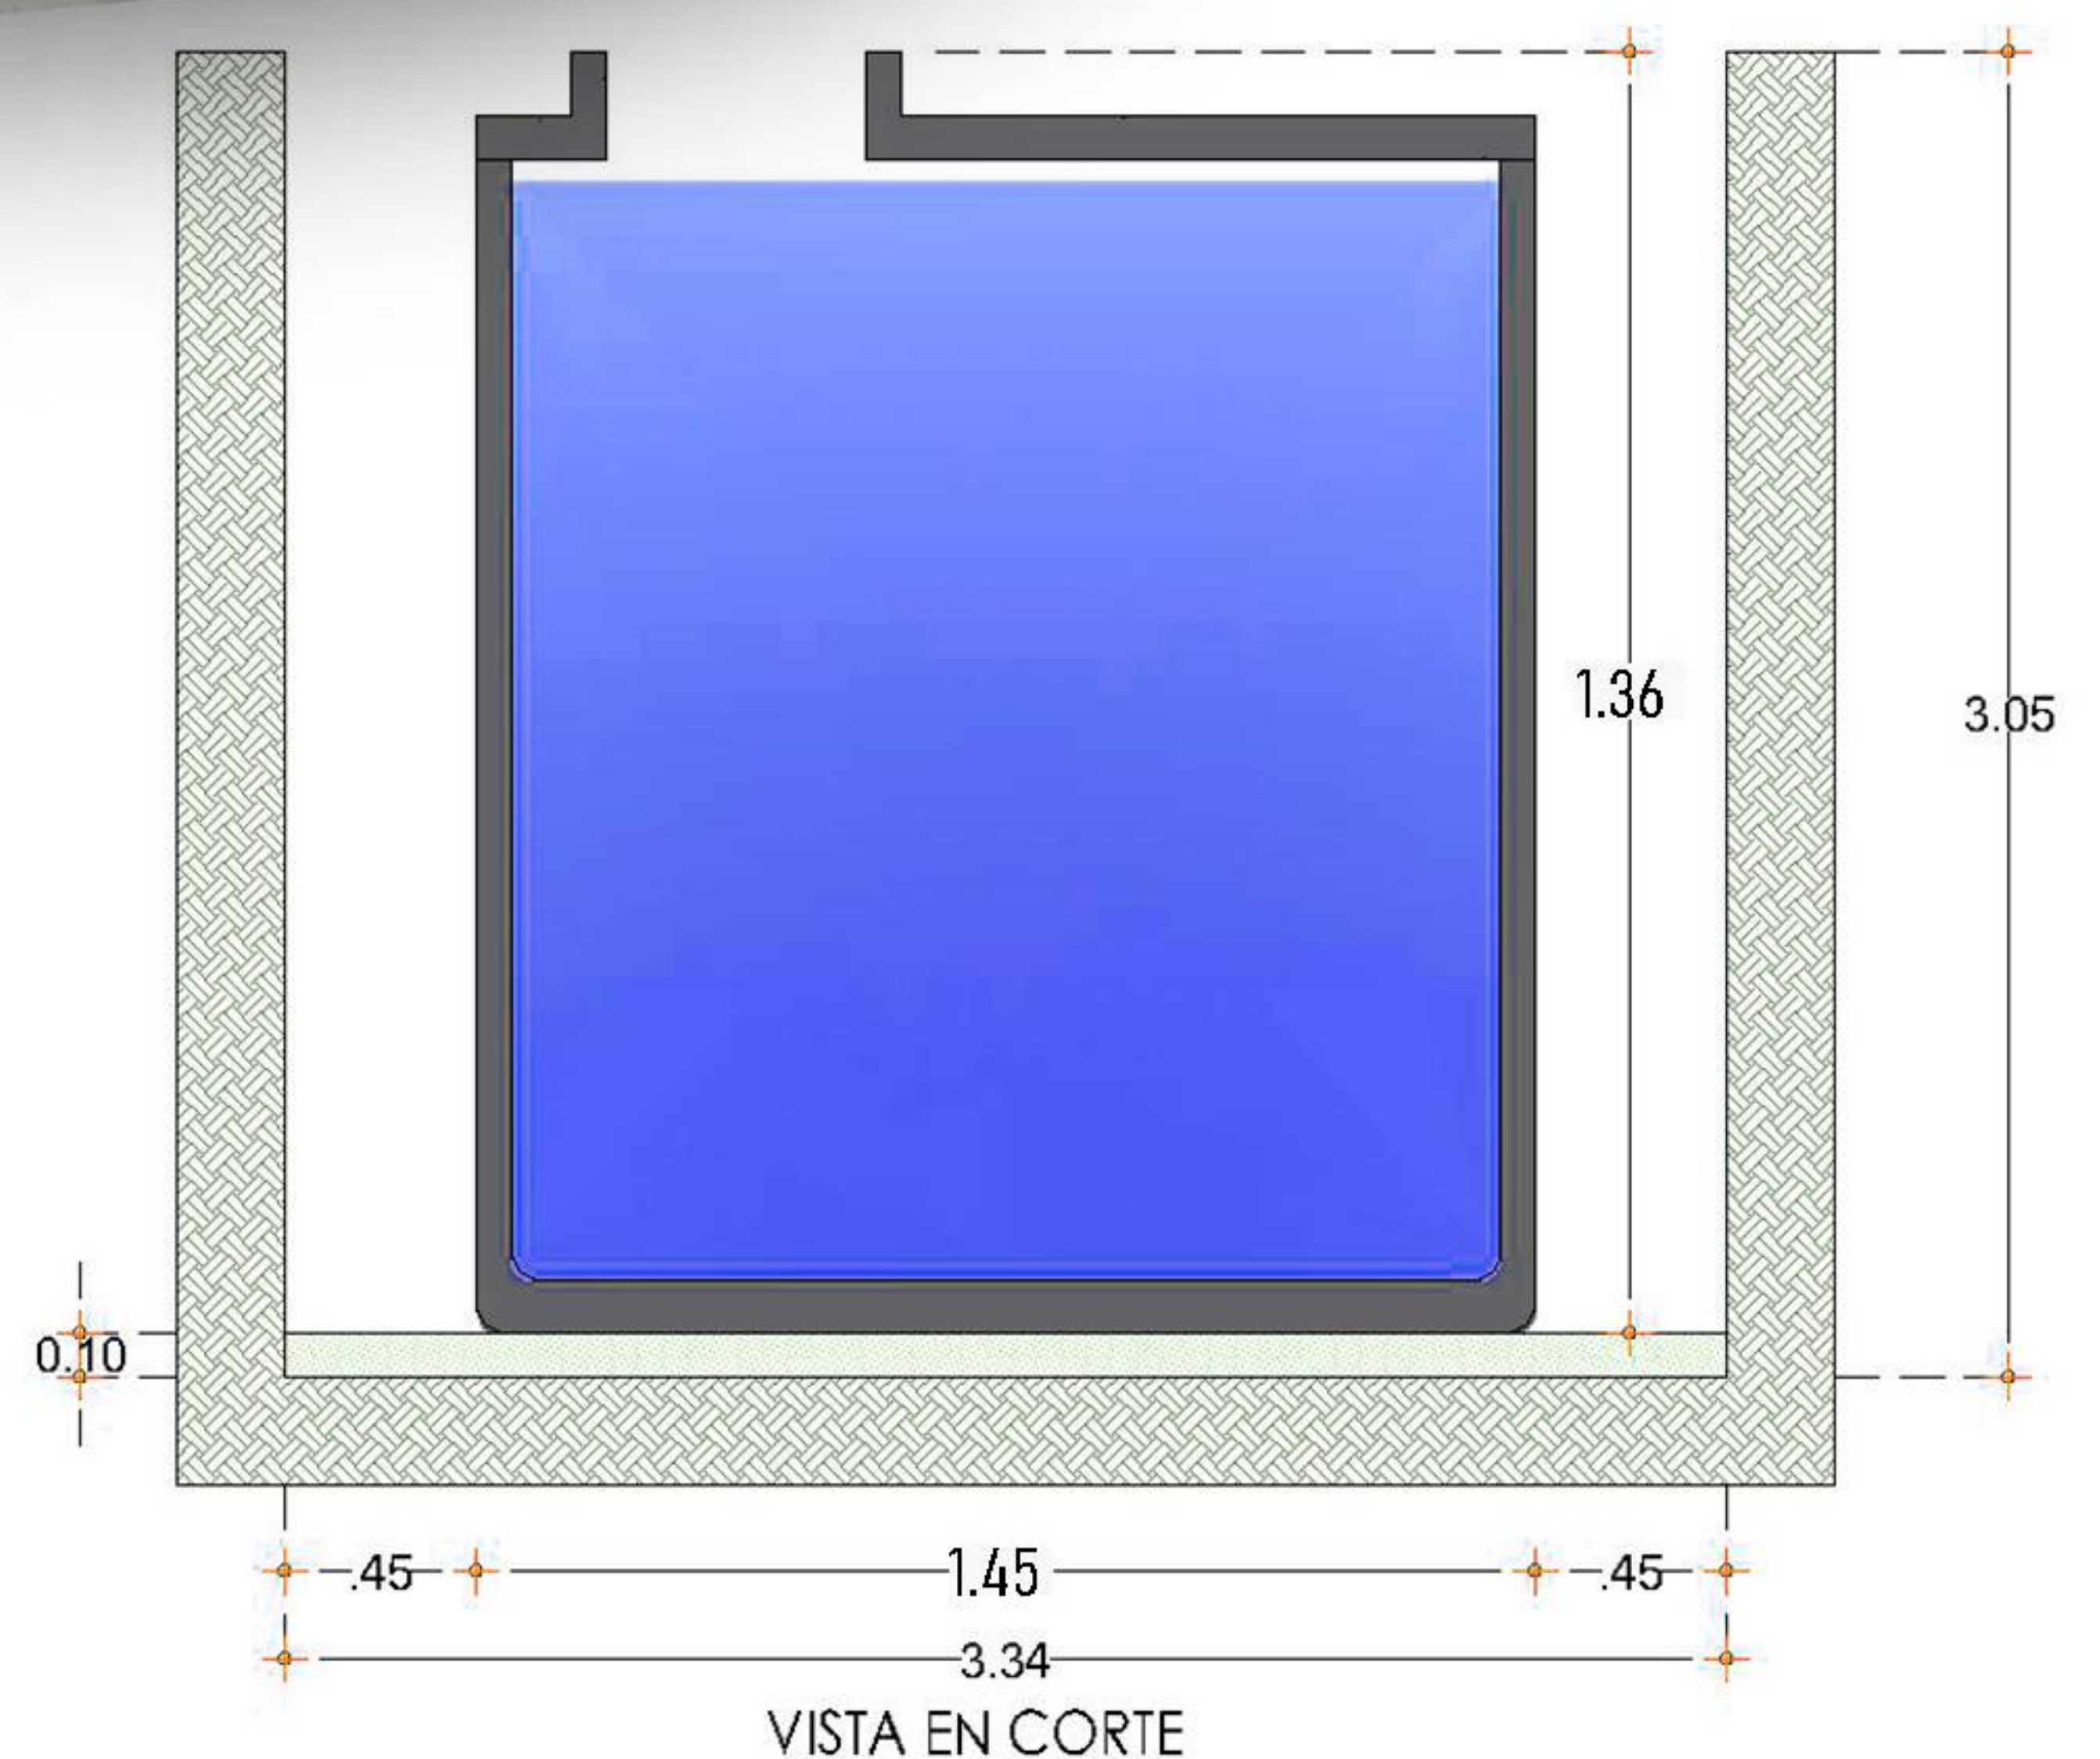



VISTA EN CORTE

POZO DE VISITA

ESPECIFICACIONES

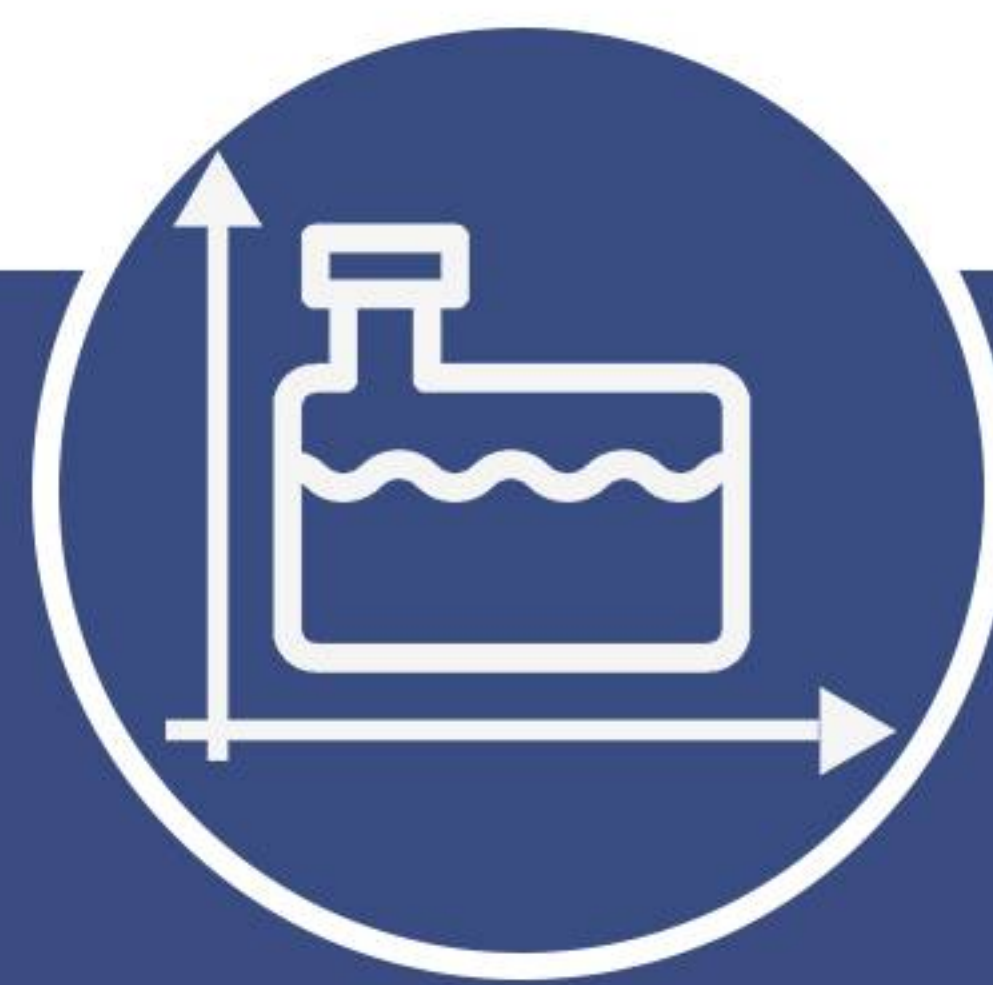

- Altura: Variables según
- especificaciones del proyecto.
- Diámetro interior: 1.22 m.
- Diámetro exterior: 1.46 m.
- Espesor de muro: 12 cm.
- Concreto: $F_c = 250 \text{ Kg / cm}^2$
- Acero estructural.

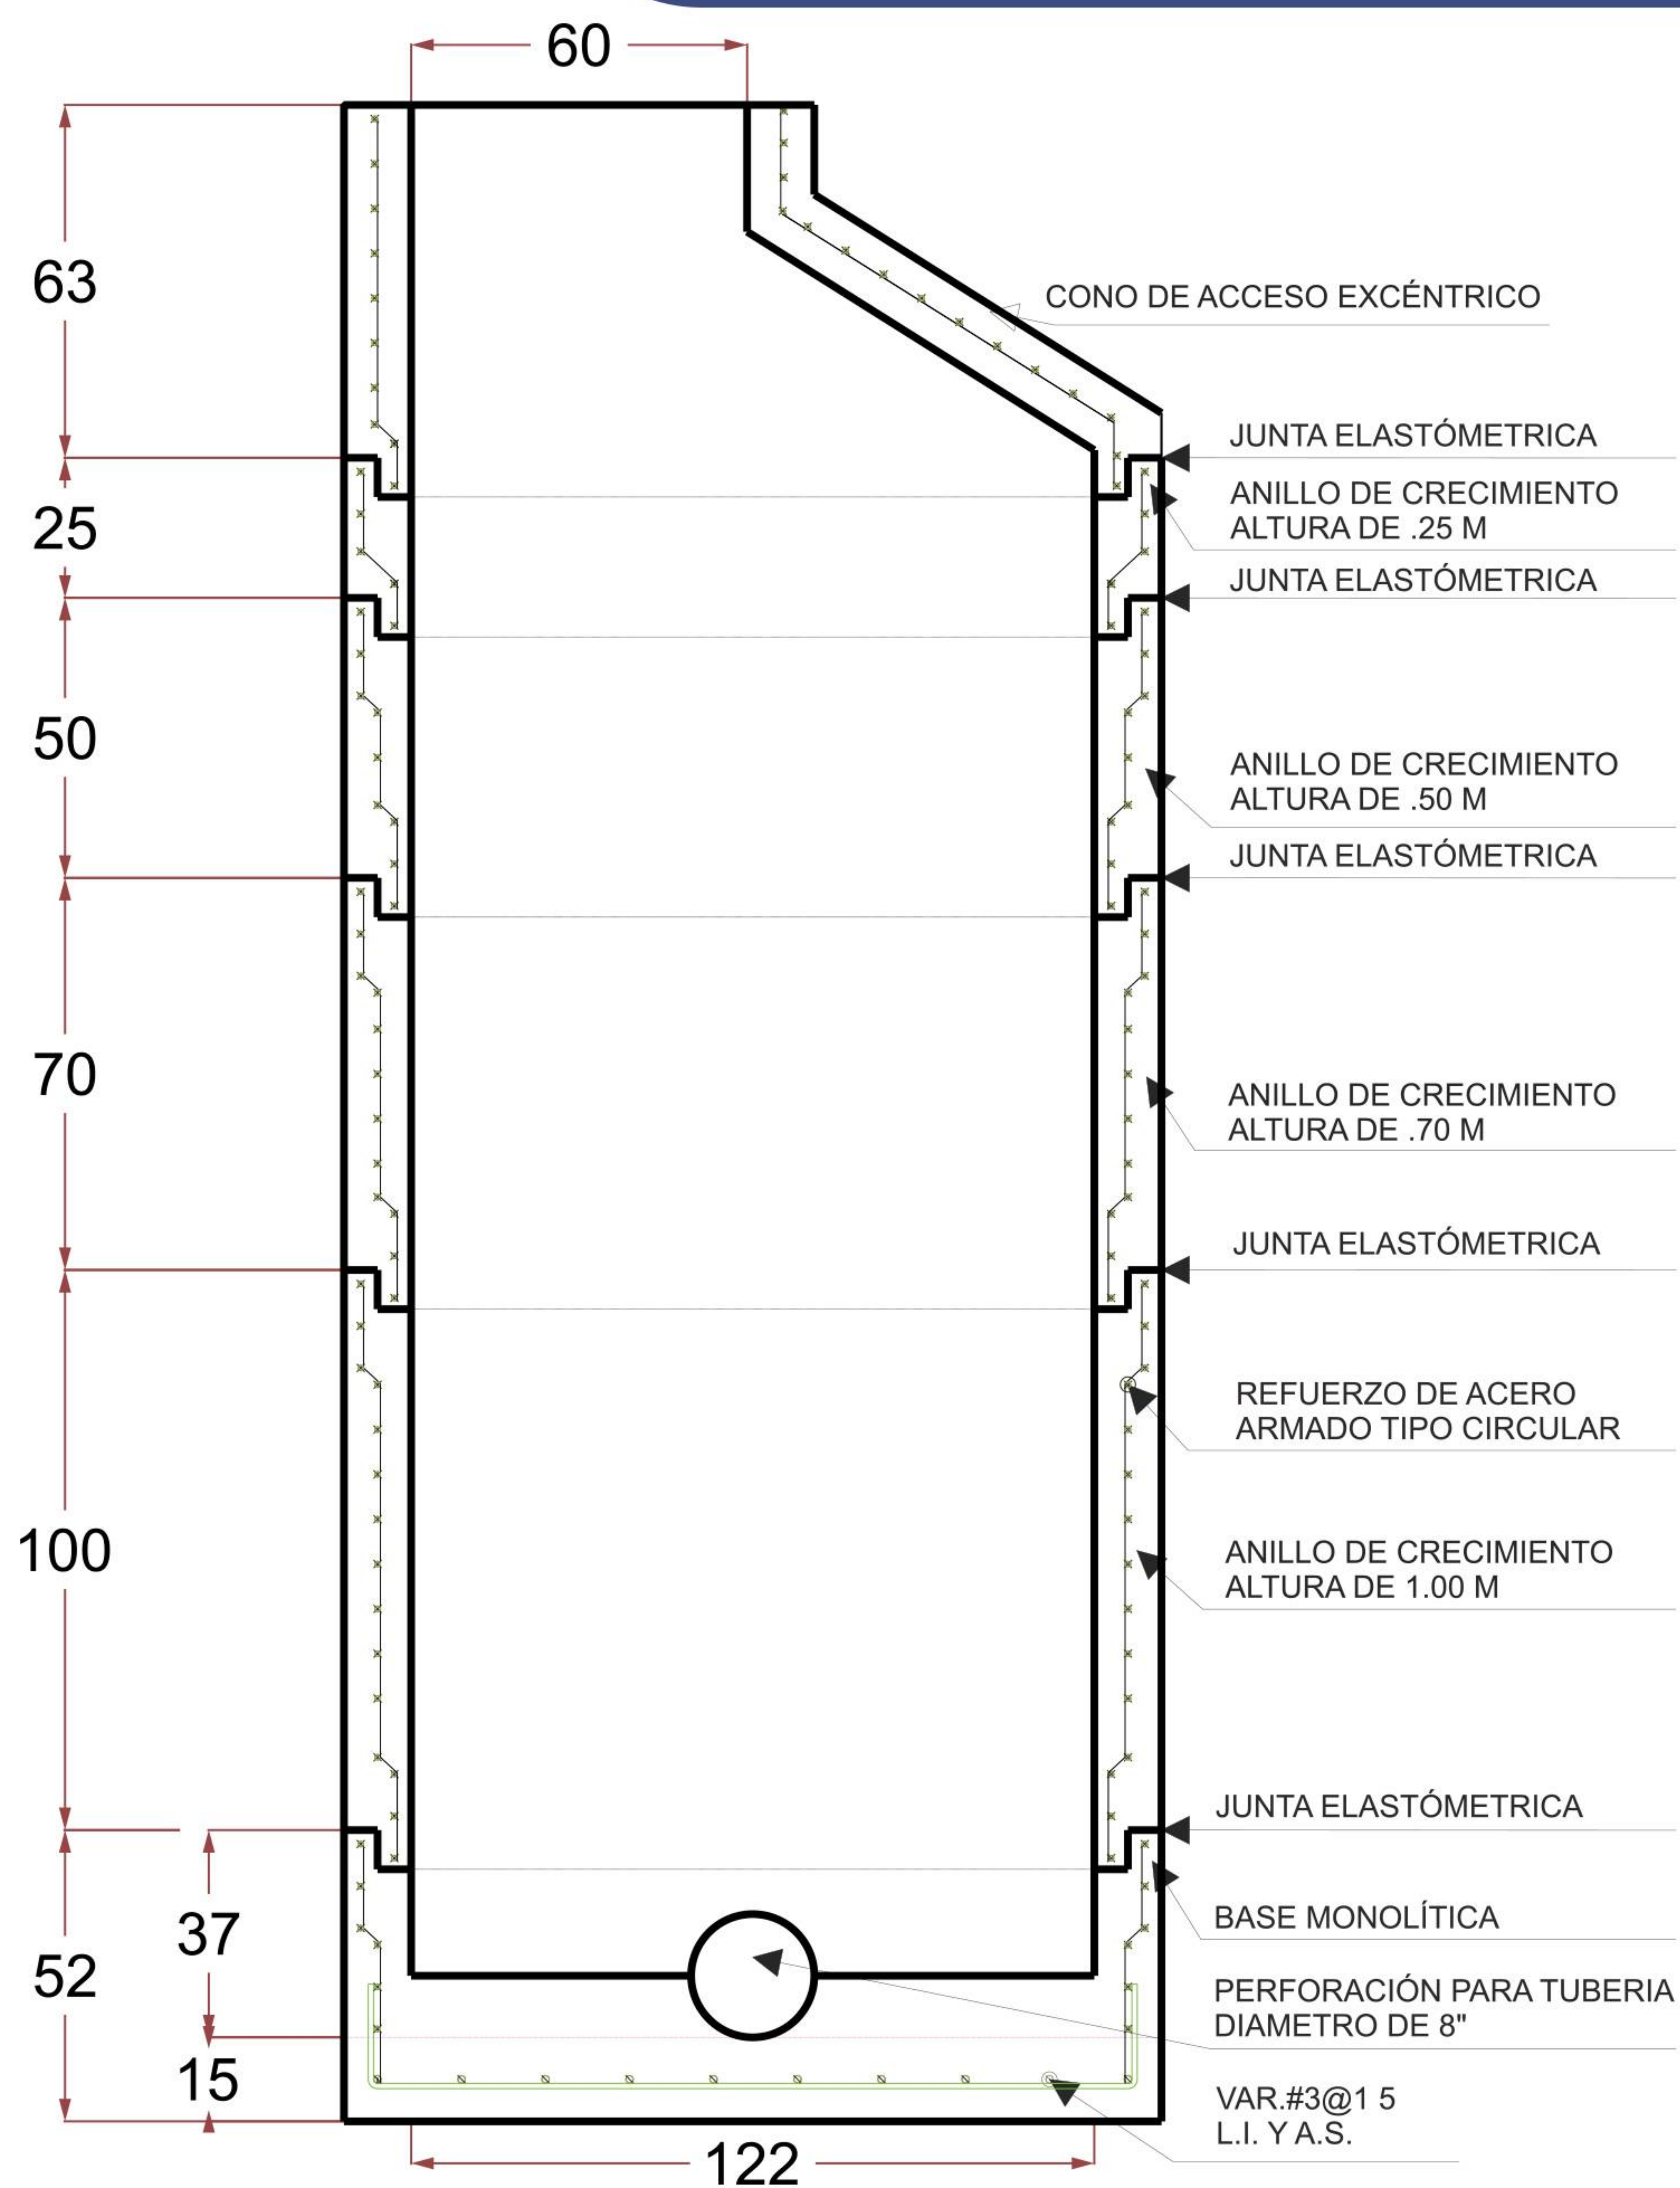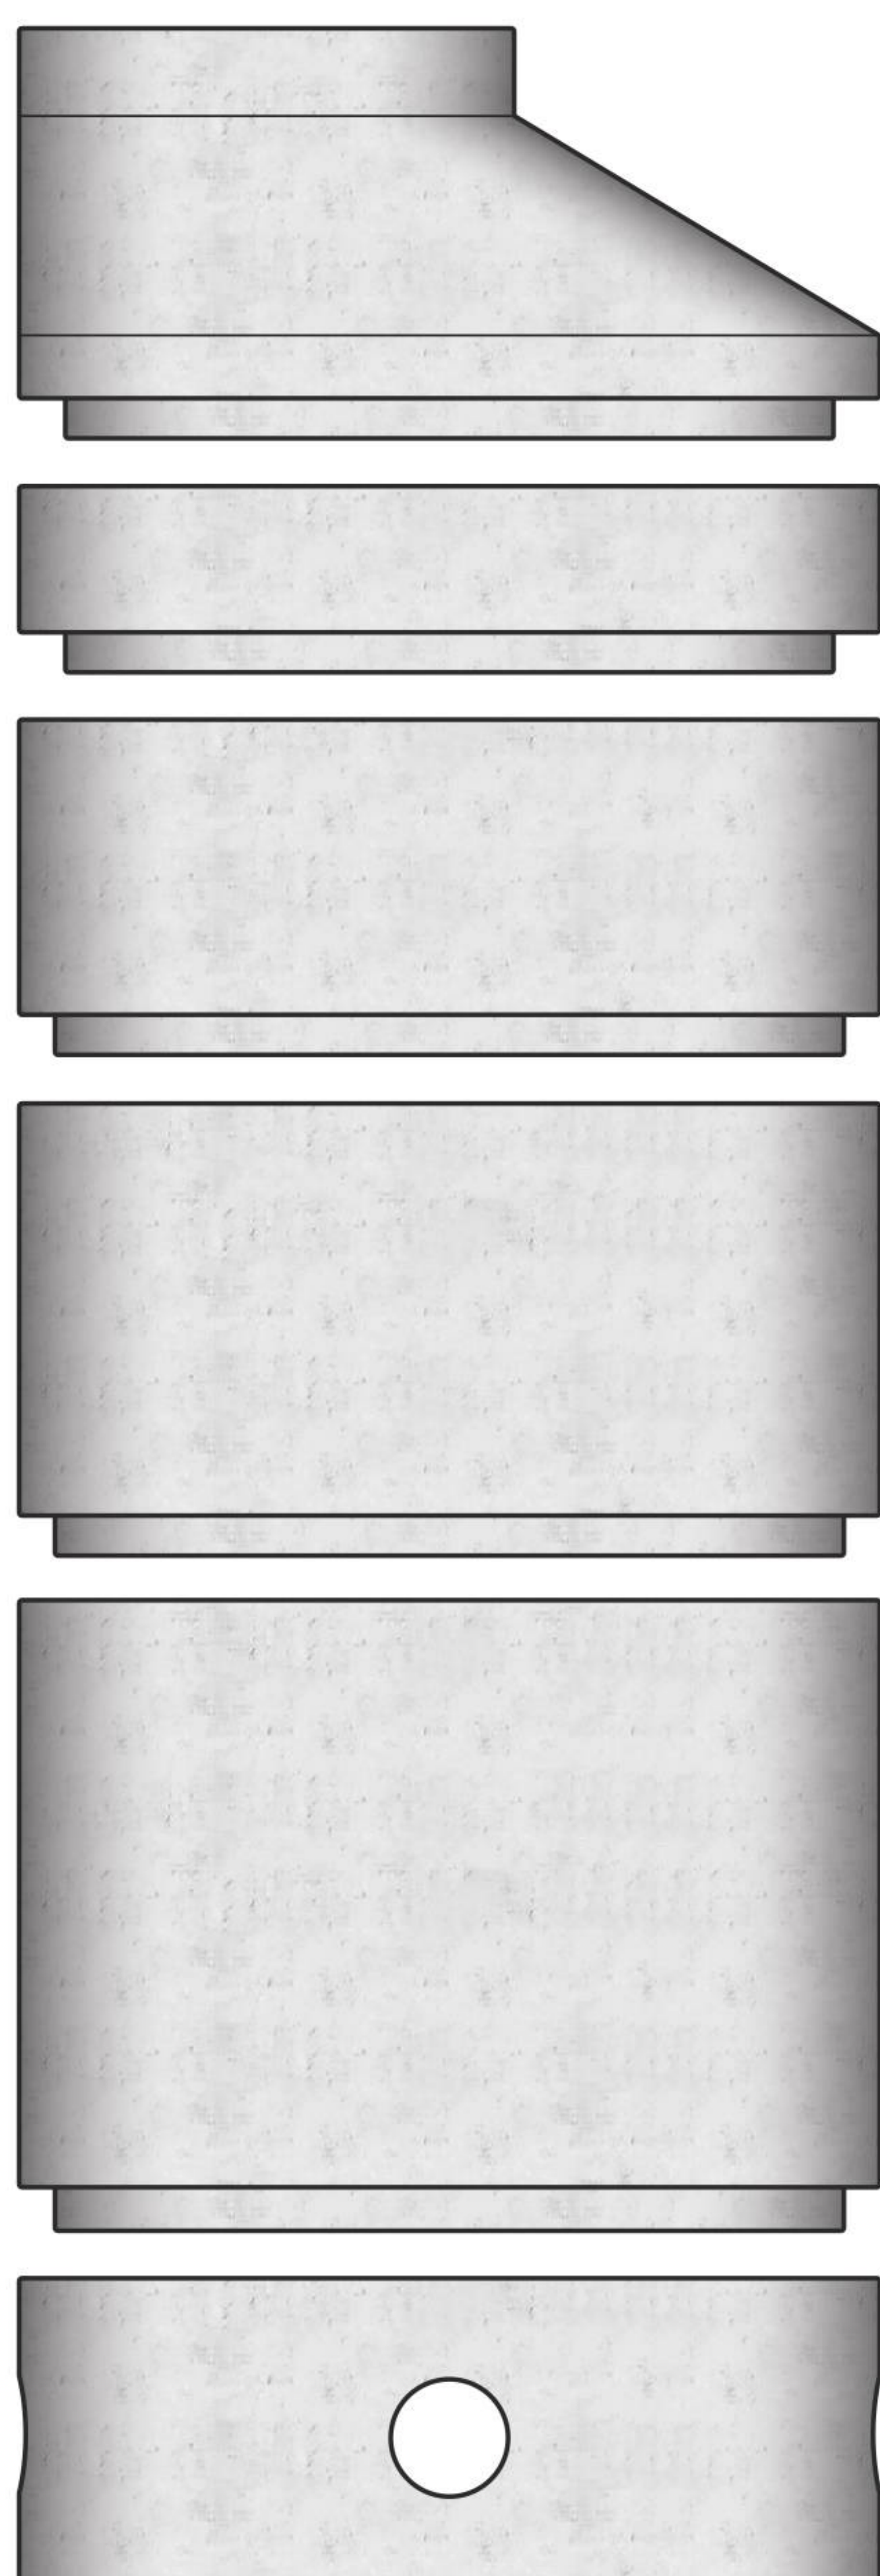


DESCARGA DOMICILIARIA




ESPECIFICACIONES


- Altura: Modelo de 1.20m
Modelo de 1.80m
- Diámetro interior: .60 x .40 m.
- Diámetro exterior: .76 x .56 m.
- Espesor de muro: 8 cm.
- Concreto: $F_c = 200 \text{ Kg / cm}^2$
- Acero estructural.
- Acabado interior pulido

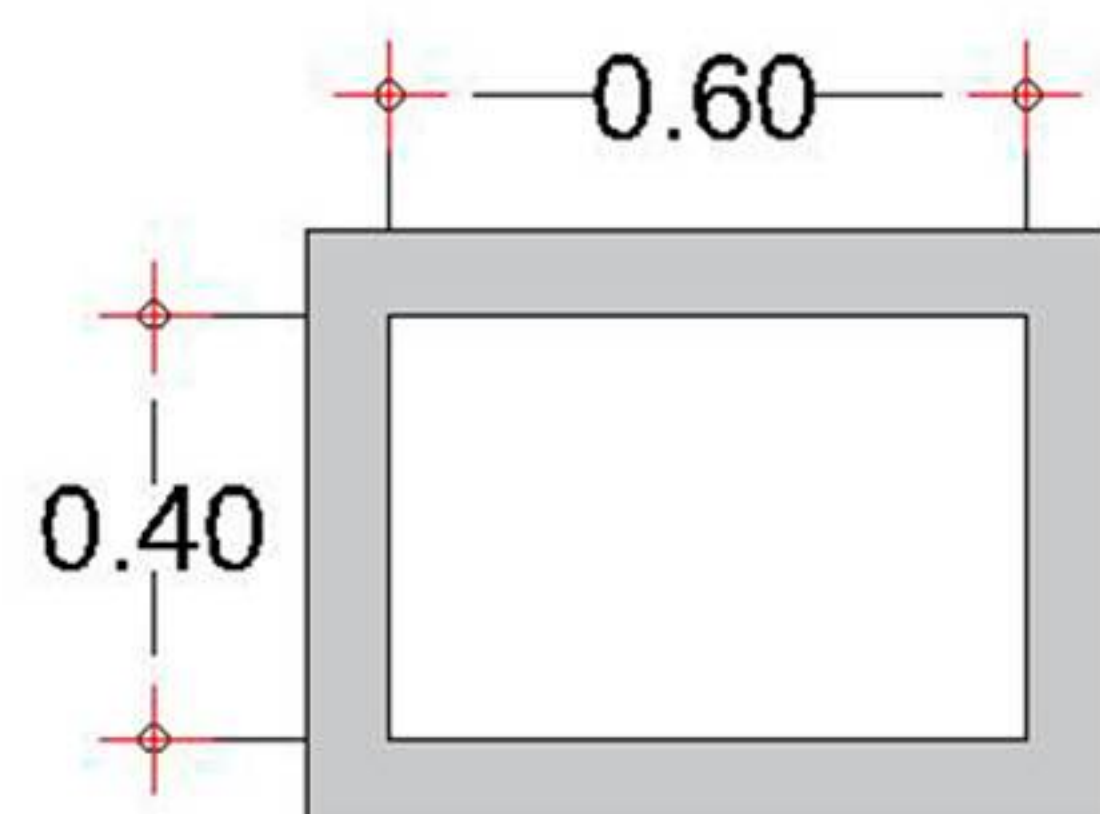

VISTA EN PLANTA



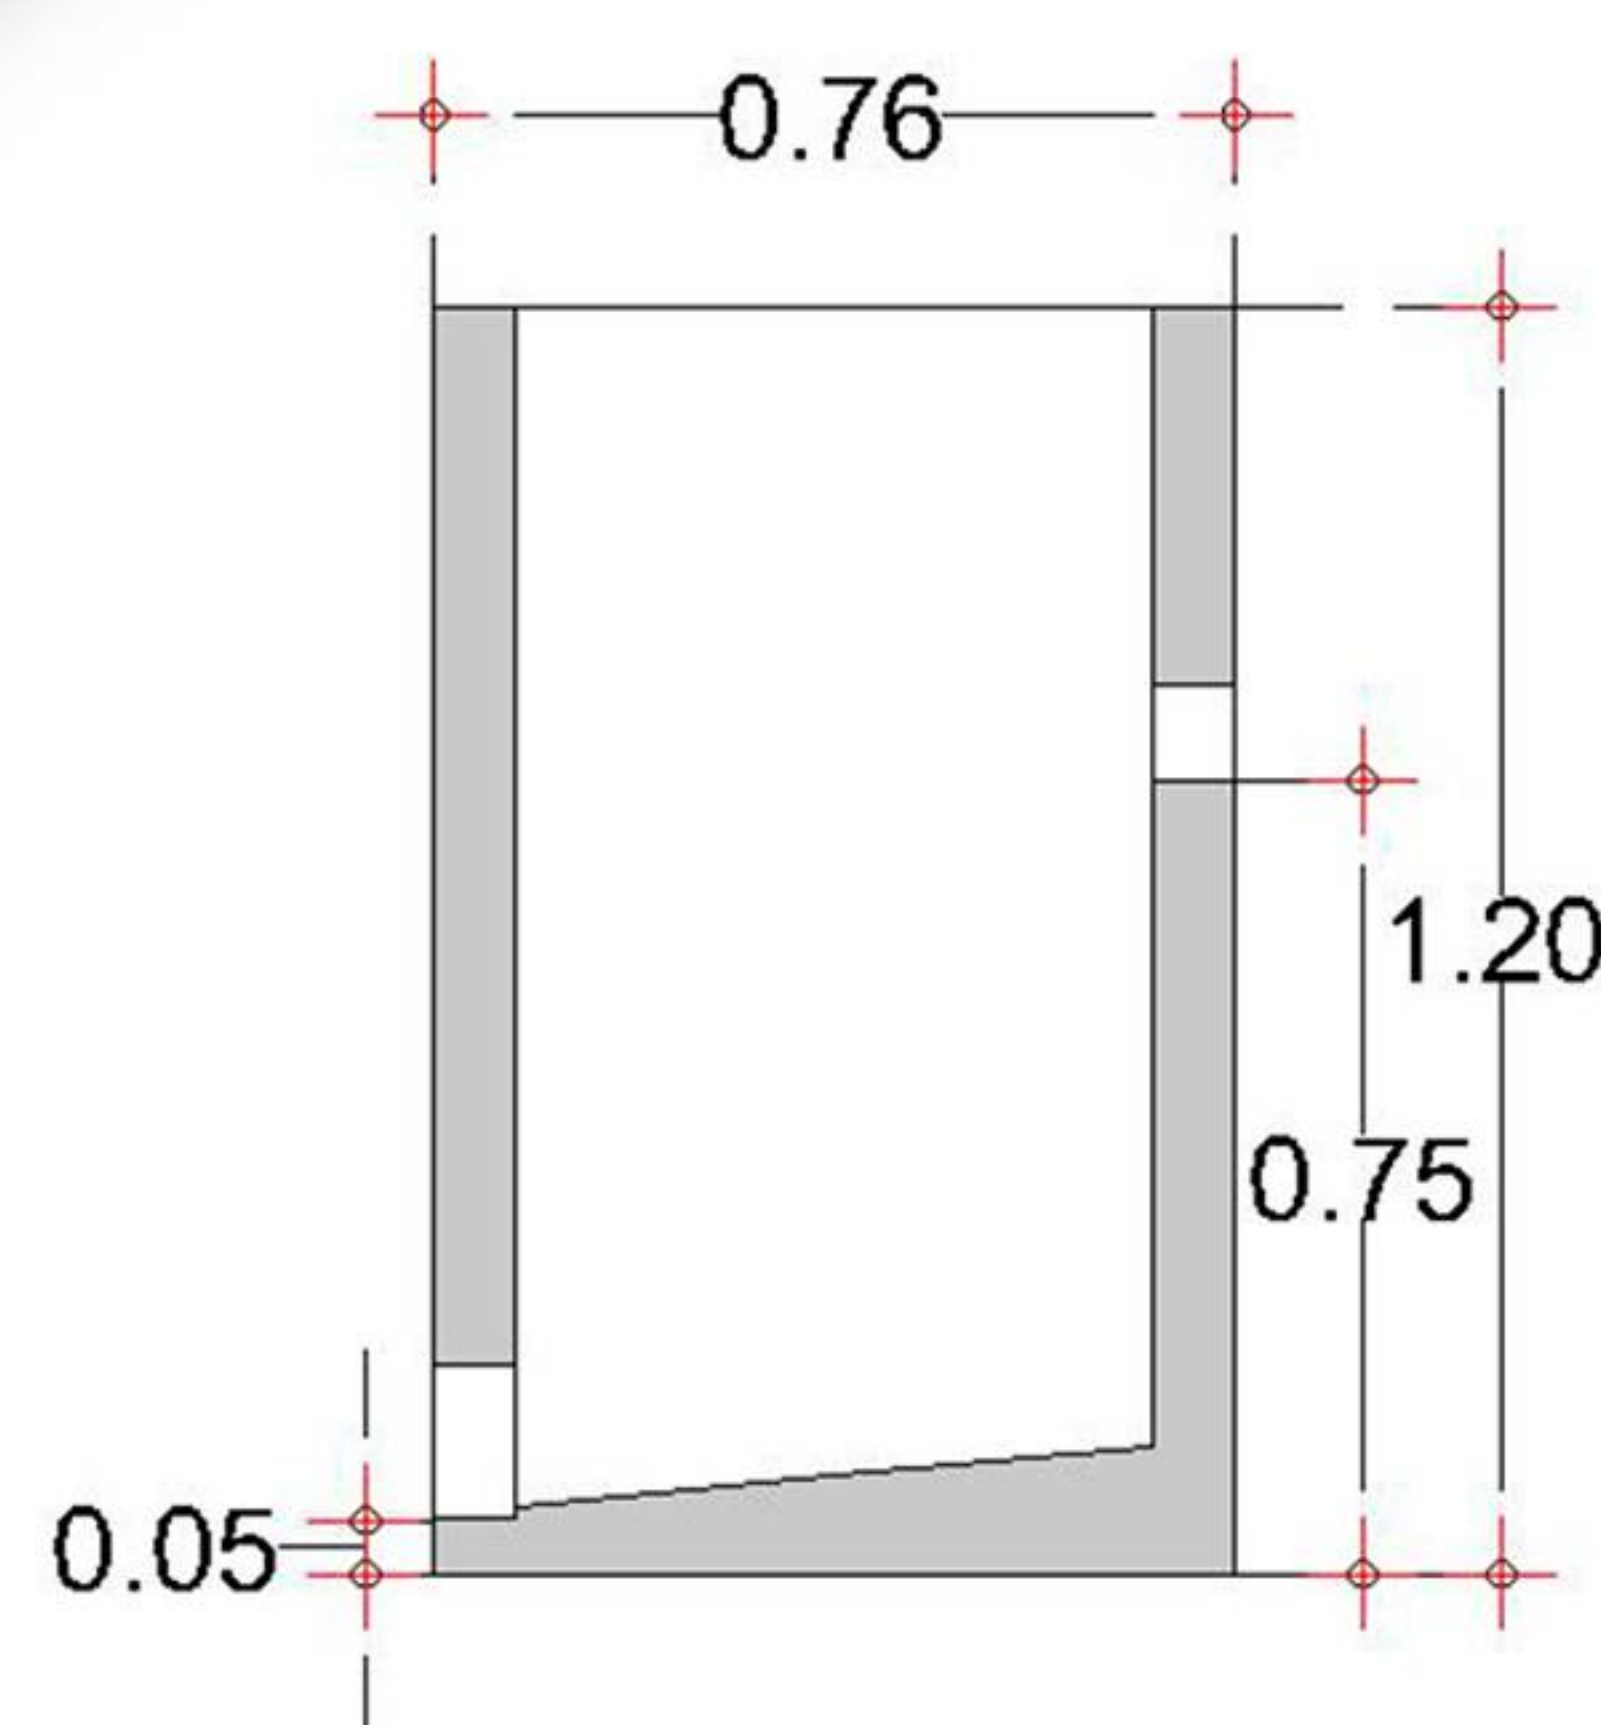


VISTA EN CORTE

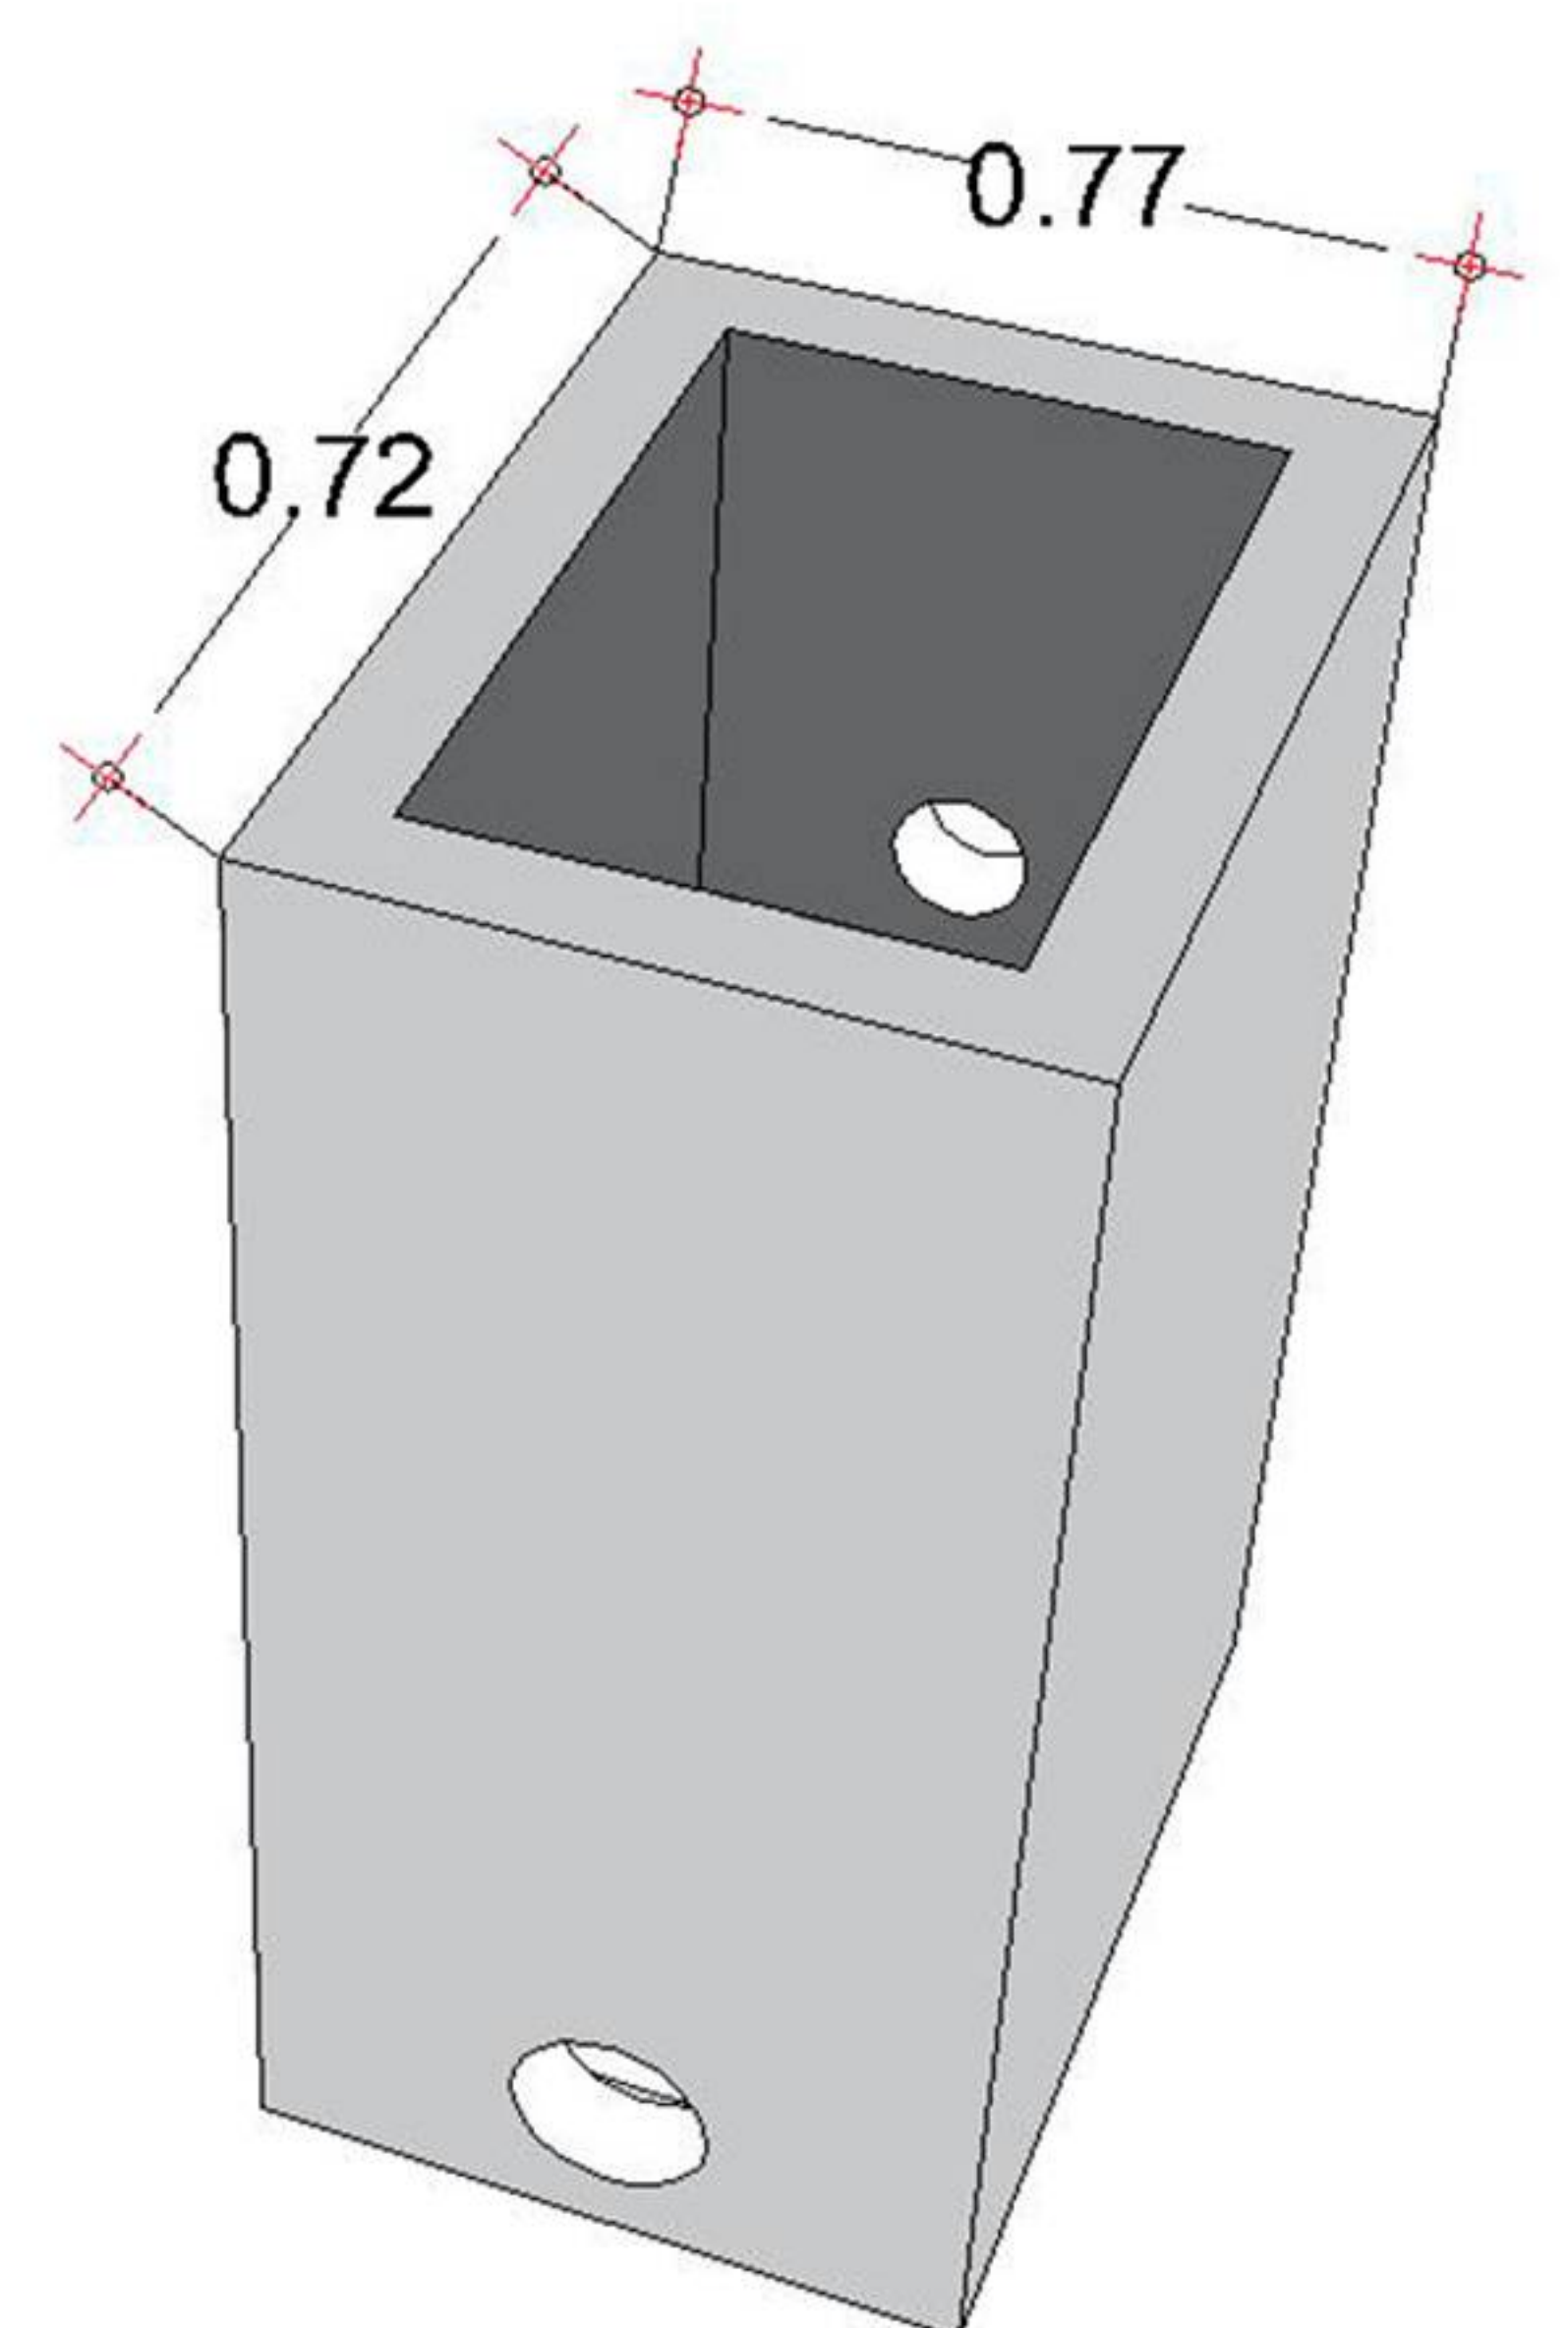

ISOMÉTRICO

| CONTACTO

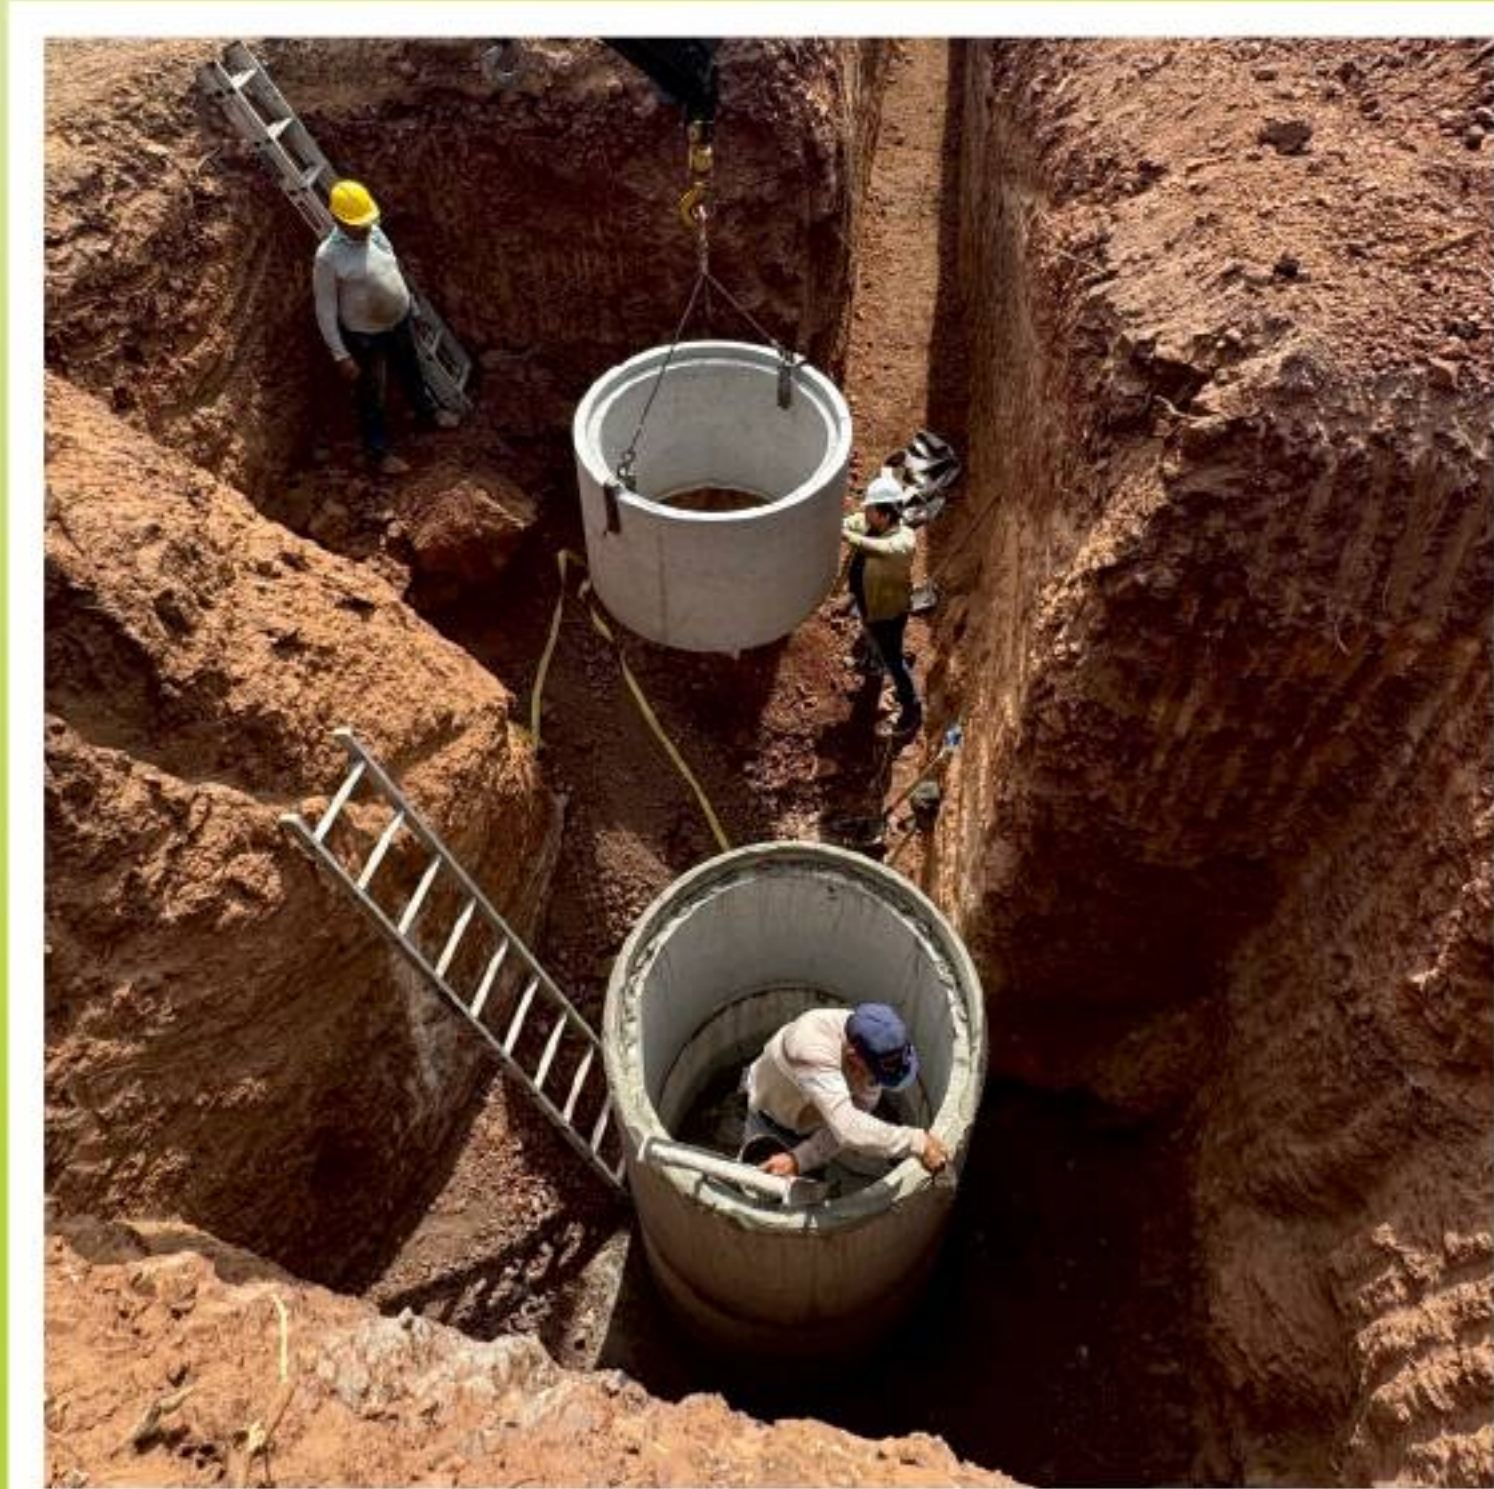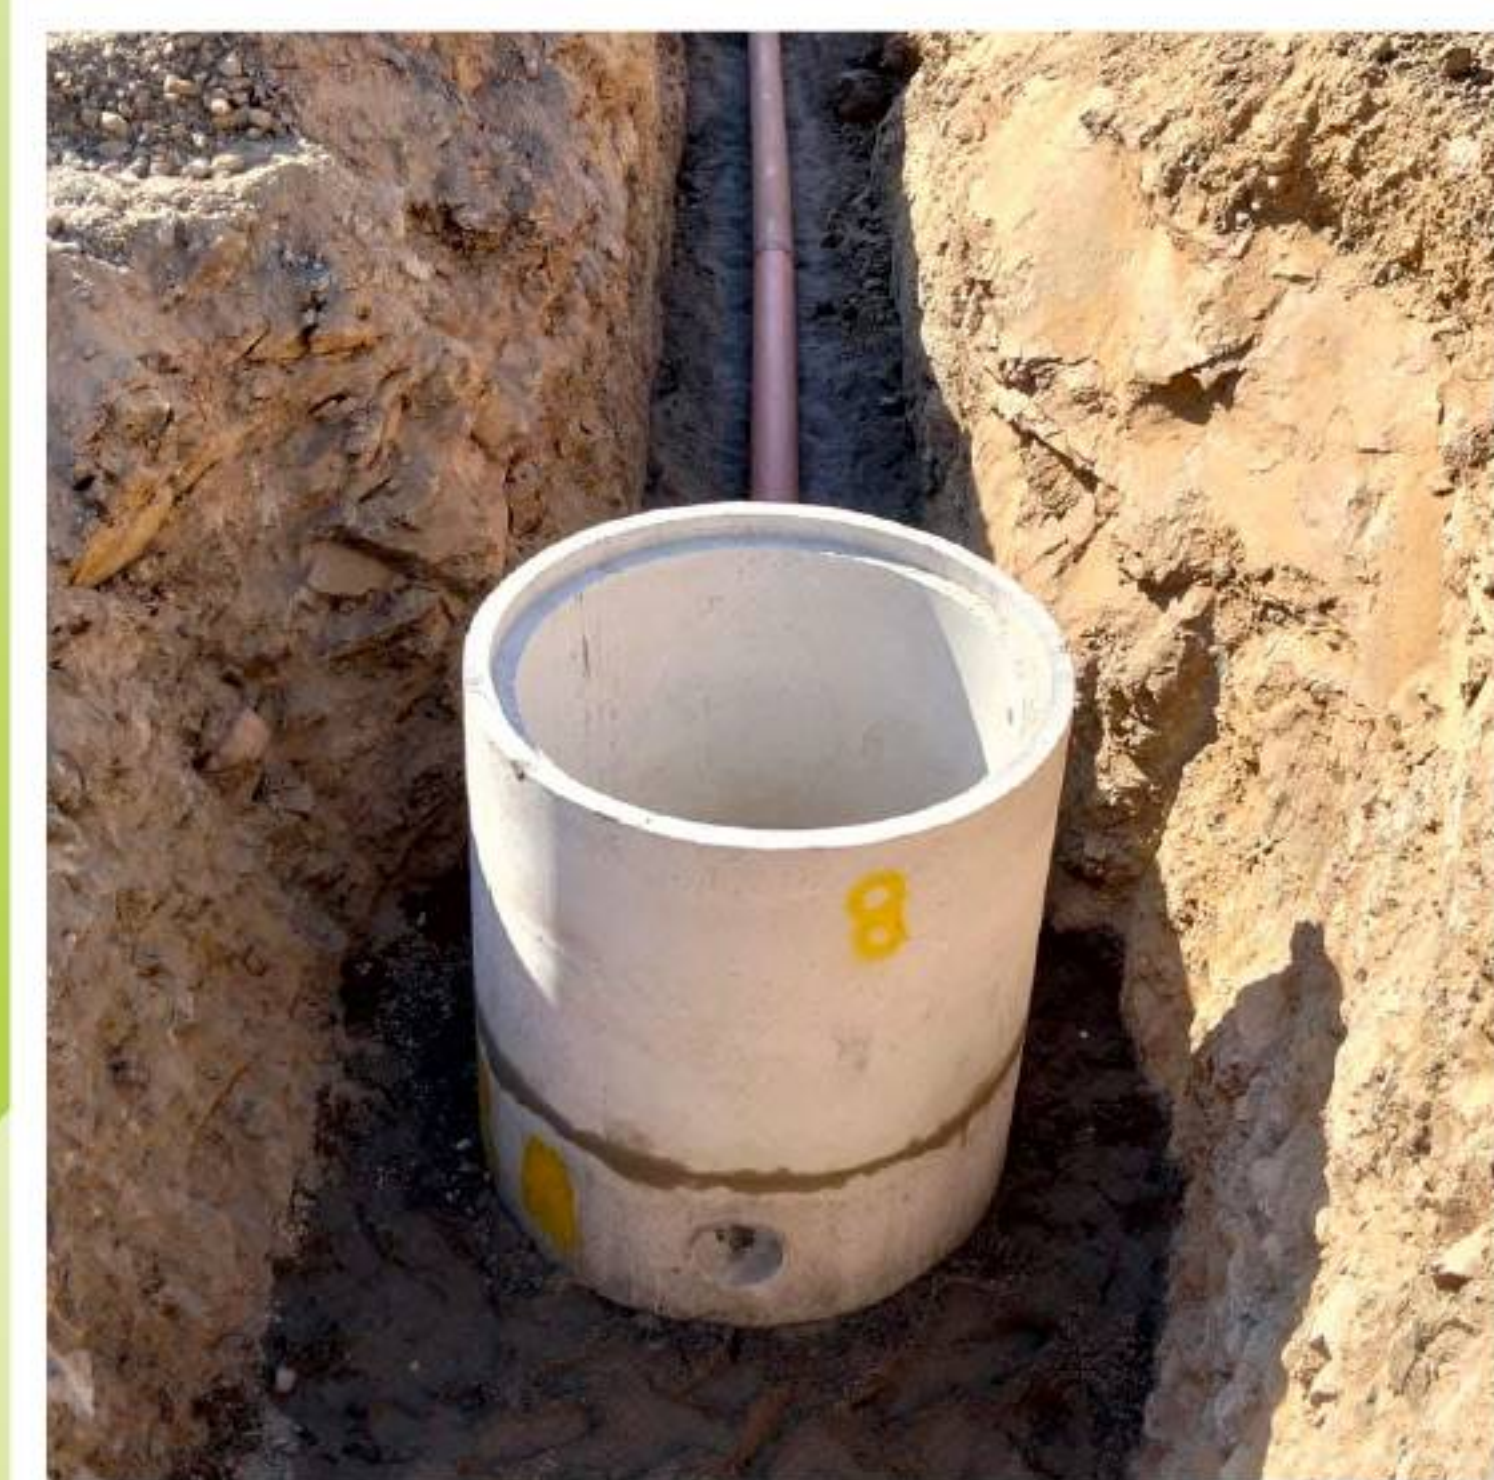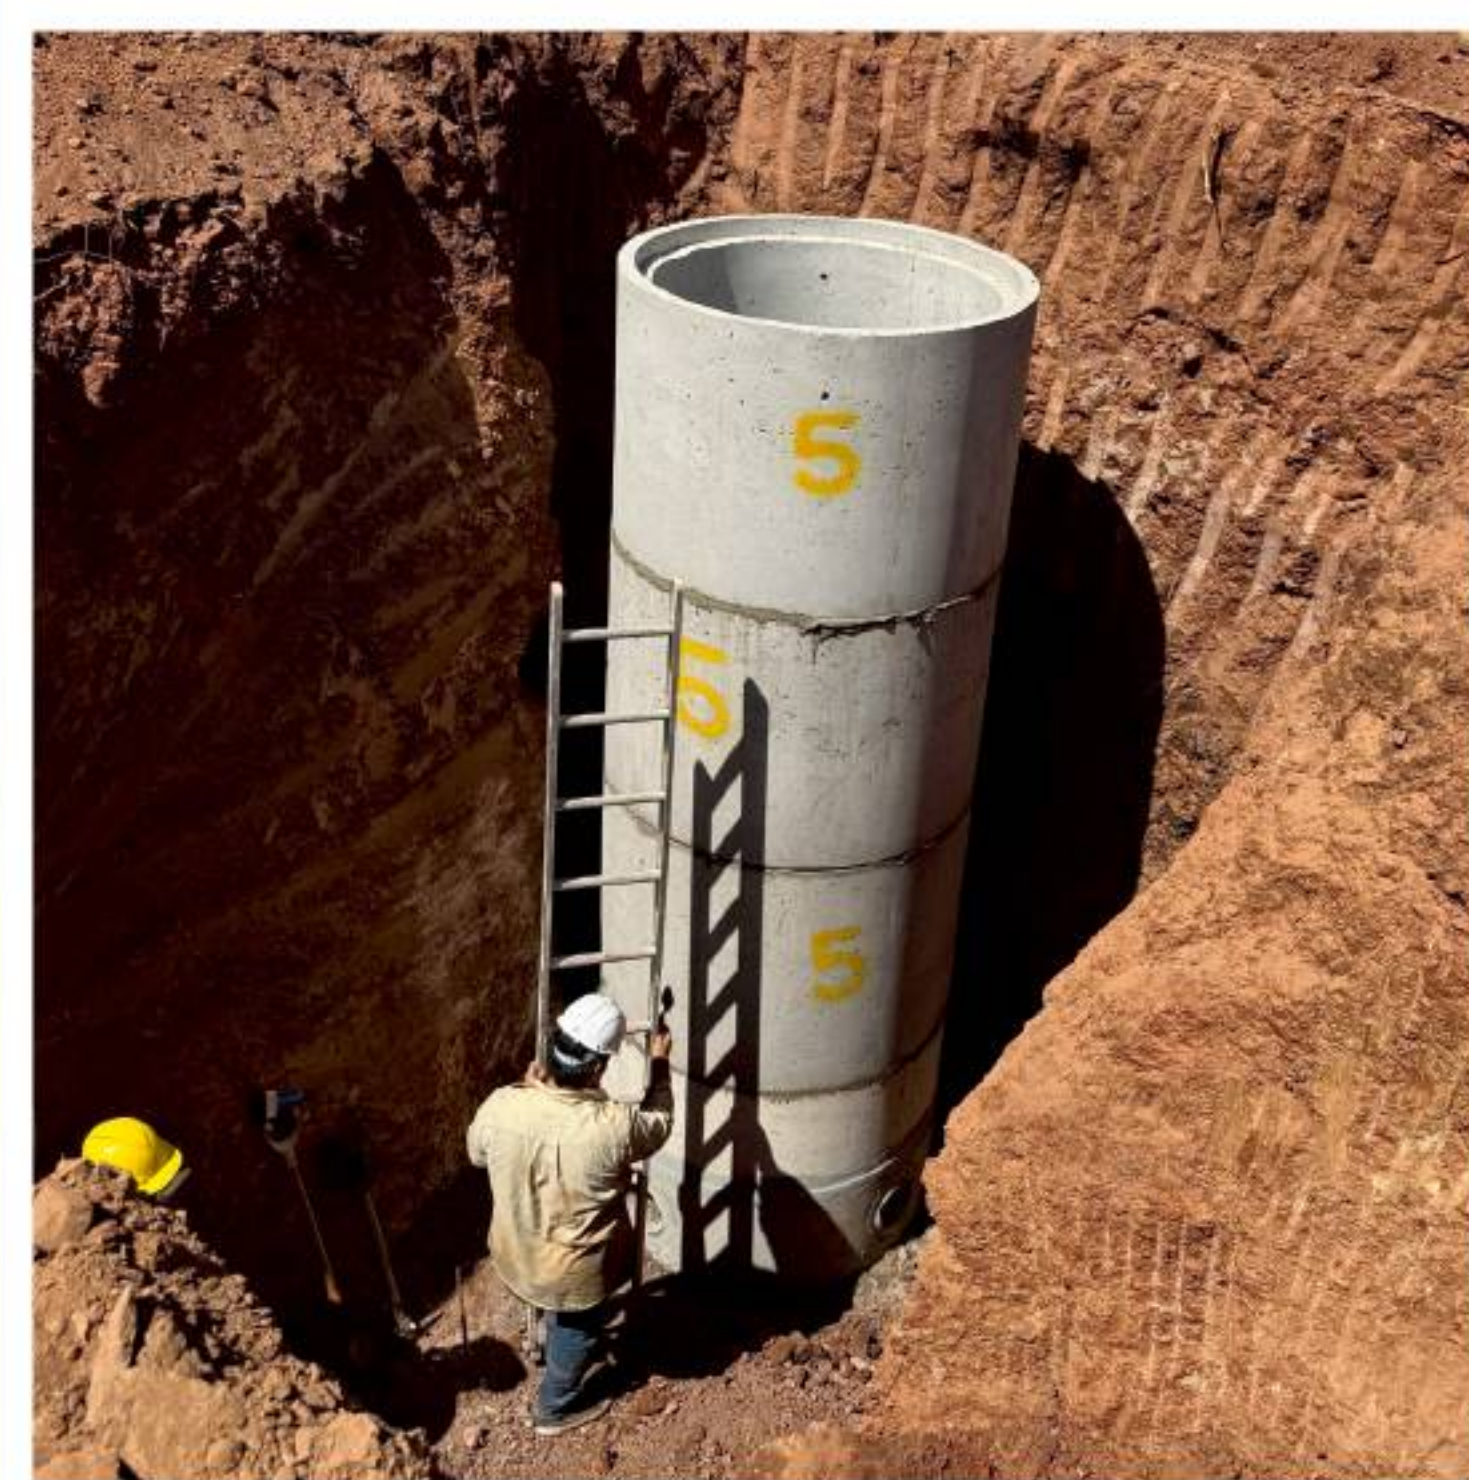

☎ (669) 107 64 47

✉ heribertozavalarobles@hotmail.com

📍 Calle camino al Chilillo #11411 Col. El Venadillo

 **CONCRETERÍA**
Productos de concreto

Mazatlán, Sinaloa. México